DILIGÈNCIA

Aprovació definitiva per Ple 31/10/2025

Calafell, a data de signatura electrònica
El secretari

ALEXANDRE PALLARÈS CERVILLA
SECRETARI

Fecha: 2025.11.05 13:11:32 +01'00'

NORMES TÈCNIQUES PER A LES AUTORITZACIONS DE L'OCUPACIÓ DE LA VIA PÚBLICA, AMB TERRASSES I SIMILARS DELS ESTABLIMENTS D'HOSTALERIA I COMERÇ, AL PASSEIG MARÍTIM SANT JOAN DE DÉU DE CALAFELL

Setembre 2025

Preàmbul

I. Amb motiu de la remodelació del Passeig Marítim Sant Joan de Déu, a l'Ajuntament de Calafell es van desenvolupar les "NORMES TÈCNIQUES PER A LES AUTORITZACIONS DE L'OCUPACIÓ DE LA VIA PÚBLICA, AMB TERRASSES I SIMILARS DELS ESTABLIMENTS D'HOSTALERIA I COMERÇ, AL PASSEIG MARÍTIM SANT JOAN DE DÉU DE CALAFELL" per afavorir l'equilibri entre els usos de les terrasses i els usos col·lectius de l'espai públic, garantint, en primer lloc, la qualitat dels espais per a ciutadans i veïns i, en segon lloc, donant suport a l'activitat econòmica dels sectors de restauració i assimilats.

II. En els darrers anys s'ha produït un increment de la demanda en la utilització de l'espai públic del municipi per a terrasses per part dels establiments de restauració, com ara els bars, bars restaurant i d'altres. Les causes d'aquest procés són diverses: la necessitat d'ampliar i millorar l'oferta de serveis dels establiments davant la situació de crisi actual, el bon clima de la ciutat que afavoreix l'estada a l'exterior i l'increment de demanda que ha representat el nombre creixent de turistes que visiten Calafell.

El resultat d'aquesta situació ha estat un augment considerable de l'ocupació real de l'espai públic per part dels establiments de restauració. Cal tenir en compte, però, que aquesta ocupació provoca conflictes entre dos béns jurídics que cal protegir: l'ús comú general i l'ús comú especial de les vies i els espais públics de la ciutat. Si bé l'administració ha de poder autoritzar a l'espai públic un ús especial com és la instal·lació de les terrasses, n'ha de garantir l'ús públic, essencialment la circulació o l'estada de les persones, i garantir una ciutat accessible i inclusiva per a tothom, sense excloure de forma permanent altres usos quan concorren circumstàncies singulars de perillositat, intensitat d'ús o d'altres de similars.

III. L'Ajuntament de Calafell ja va regular la protecció dels béns públics o privats per la seva afectació a l'ús general, en l'Ordenança municipal de l'illa de vianants, publicada al BOP núm. 184, de 10 d'agost de 2005 i l'activitat o ocupació de la via pública, en l'Ordenança general de convivència ciutadana i ús dels espais públics de Calafell, publicada al BOP núm. 62, de 15 de març de 2006.

La regulació de l'activitat a la via pública a Calafell està en la línia del que preveu l'article 84.2 de l'Estatut d'Autonomia de Catalunya, que estableix que els governs locals tenen competències pròpies, en els termes que determinin les lleis, entre altres matèries, sobre la conservació i manteniment dels béns de domini públic, la regulació de les condicions de seguretat en les activitats organitzades en espais públics i en locals de concurrència pública i la regulació de l'establiment d'autoritzacions de tota mena d'activitats econòmiques.

L'article 218 del Decret legislatiu 2/2003, de 28 d'abril, pel qual s'aprova el Text refós de la Llei municipal i de règim local de Catalunya, autoritza els ens locals per subjectar a llicència l'ús comú especial dels béns de domini públic. Els Ajuntaments poden establir una sèrie de requisits per a la utilització dels béns i, especialment, el règim d'autorització prèvia per a l'ocupació dels espais d'ús públic.

L'article 13 de l'Ordenança municipal de l'illa de vianants i els articles 17 i 18 de l'Ordenança general de convivència ciutadana i ús dels espais públics de Calafell preveuen una autorització administrativa prèvia, a partir d'uns requisits que afecten tots els ciutadans per igual, anticipant-se a l'obligació que estableix l'apartat 9 de l'exposició de motius de la Directiva 2006/123/CE, del Parlament Europeu i del Consell, de 12 de desembre de 2006, relativa als serveis en el mercat interior. La llicència municipal prèvia a la instal·lació de la terrassa és necessària i proporcional a la protecció dels béns públics, que garanteix l'Ajuntament.

IV. En els articles 13 a 16 de l'Ordenança municipal de l'illa de vianants, publicada al BOP núm. 184, de 10 d'agost de 2005, es regulen els principis rectors que aquestes normes tècniques desenvolupen:

- Primer: la facultat de l'Ajuntament per redactar una normativa tècnica que reguli les condicions i les característiques bàsiques dels elements que es poden instal·lar a la via pública. Una normativa que prevegi la reparació dels possibles danys, per perforació en el paviment, i que n'assenyali els límits: per tal que l'alteració en el paviment, no suposi una transformació o modificació del domini públic.

- Segon: la inclusió d'una especial protecció de les servituds de pas (de fet o de dret) de les terrasses que s'instal·len en espais lliures privats d'ús públic que atorguen a tota la ciutadania un ús lliure i sense restriccions, tant pel que fa als itineraris de vianants, a l'accessibilitat, a la seguretat o a les infraestructures de serveis públics, servituds que l'Ajuntament ha de garantir.

  En aquest sentit, cal fer esment especial a la servitud de trànsit de 6 metres prevista a l'art. 27 de la Llei 22/1988, de 28 de juliol, i l'art. 52 del seu Reglament i que determinen que la ha d'estar permanentment expedita per al pas públic. Ara bé, la disposició transitòria 14.5 del Reglament, preveu que aquesta servitud pot ser de 3 metres d'amplada des de la ribera del mar si queda garantida totalment i permanentment la seva desocupació. En concret diu el següent: *"... es considerarà que la servitud de trànsit queda garantida si es troba totalment i permanentment desocupada en el menys tres metres d'amplada des de la ribera del mar, amb un gàlib lliure en alçada de, almenys, 3 metres, de tal forma que, a més del pas públic per a vianants, quedi també garantit el dels vehicles de vigilància i salvament...".*

- Tercer: relatiu a l'ús de terrasses autoritzades. Només es permeten les terrasses si disposen d'una llicència municipal prèvia a la seva instal·lació, si estan perfectament delimitades i, si s'escau, tenen el permís d'obres corresponent.

- Quart: es recull la possibilitat d'adaptar la normativa al calendari de la temporada turística a través de les ordenances fiscals, amb l'objectiu de vetllar per la correcta defensa dels drets de tot el conjunt de la ciutadania. L'augment de població en la temporada d'estiu és tan significatiu, que és equivalent a què el conjunt de la població de Calafell fos del 150% de l'empadronada, segons dades de l'Institut d'Estadística de Catalunya.

V. L'entrada en vigor del DECRET 209/2023, de 28 de novembre, pel qual s'aprova el Codi d'accessibilitat de Catalunya, entrava en contradicció pel que fa a les amplades dels espais de pas que calia deixar entre els límits de les terrasses, les edificacions i els límits del Passeig Marítim així com els accessos a les edificacions. La modificació d'aquestes Normes Tècniques pretén adequar les Normes tècniques amb el nou Decret.

VI. Finalment, s'ha volgut millorar tant l'aspecte com el confort climàtic de les terrasses amb vetllador. En aquest sentit, s'ha modificat el model de vetllador i escollit els que tenen un sostre amb pèrgola bioclimàtica de lamel·les orientables i tancaments rígids definits en els annexos 3 A i 3 B.

Disposicions generals

Article 1. OBJECTE.

1.1. L'objecte d'aquesta normativa tècnica és desenvolupar el règim jurídic aplicable a l'autorització per la instal·lació i el funcionament de les terrasses de temporada i l'ocupació de la via pública del Passeig Marítim Sant Joan de Déu de Calafell en aquella part permesa per la normativa de costes (art. 27 de la llei de costes i art. 52 i disposició transitòria 14.5 del seu Reglament), i regular la intervenció administrativa en aquest àmbit, d'acord amb l'apartat 3 de l'article 15 de l'Ordenança municipal de l'illa de vianants, publicada al BOP núm. 184, de 10 d'agost de 2005.

1.2. Els principis generals i les finalitats últimes que inspiren aquesta normativa tècnica, i que n'han de regir el desenvolupament i l'aplicació, són la millora de l'espai públic per a la

convivència de la ciutadania, el foment, suport i impuls de l'activitat econòmica, l'objectiu de fer un municipi accessible i inclusiu per tothom, la preservació de la qualitat del paisatge urbà del municipi, la seguretat, la integritat dels béns i drets públics i privats afectats i la qualitat i la sostenibilitat ambiental de les terrasses.

1.3. La Junta de Govern Local podran establir els edificis i els espais que, per raons d'interès cultural o patrimonial, restaran excloses d'una ocupació de la via pública amb finalitats comercials.

Article 2. ÀMBIT D'APLICACIÓ.

Aquest model de normativa tècnica, serà d'aplicació per a l'autorització per a instal·lació i el funcionament de les terrasses de temporada i l'ocupació de via pública en l'àmbit del Passeig Marítim Sant Joan de Déu, entre els carrers: carrerada d'en Ralet i carrer de l'Estany, delimitats en l'annex 1, pels locals d'ús permès de Bar – Restaurant i establiments assimilats. S'aplicarà també als establiments comercials que utilitzin la via pública amb expositors.

Article 3. TERMINIS.

3.1. L'administració municipal disposarà de trenta (30) dies per resoldre les sol·licituds de llicència quan es tracti d'ocupacions amb una infraestructura o instal·lació fixa o semi fixa que comporti una perforació del paviment de la via pública.

3.2. L'administració municipal disposarà de 15 dies per resoldre les sol·licituds de llicència, quan la seva instal·lació no impliqui dur a terme cap mena d'intervenció al domini públic.

Article 4. PERÍODES D'APROFITAMENT.

4.1. L'aprofitament especial del domini públic municipal per aquests conceptes serà el que prevegi l'Ordenança fiscal.

4.2. Les sol·licituds d'ocupació, sense infraestructura, es demanaran per trimestres naturals, que és el període mínim d'ocupació. L'autorització i liquidació tindrà caràcter anual. El sol·licitant haurà d'indicar, en la mateixa sol·licitud, l'ocupació desitjada per a cadascun dels quatre trimestres, que podrà ser variable en la superfície de cada període trimestral.

4.3. Les sol·licituds d'ocupació amb una instal·lació fixa o semi fixa, seran anuals i prorrogables tàcitament, quan no es donin circumstàncies que exigeixin la modificació de les condicions establertes a l'autorització.

Atesa la situació de possessió precària són revocables per raons d'interès públic i amb dret d'indemnització, si s'escau.

Quan s'hagin superat les 7 renovacions tàcites, la llicència d'ocupació serà sotmesa a revisió, per constatar que es continuen mantenint les condicions descrites i per actualitzar el valor residual a efectes d'amortització.

Article 5. DEFINICIONS.

Als efectes d'aquesta normativa tècnica s'entén per:

a) **Terrassa**: l'espai lliure degudament autoritzat i delimitat on s'ubiquen alguns elements bàsics i altres d'accessoris vinculats i complementaris a un establiment de restauració o assimilat, situat en planta baixa i on es duen a terme les mateixes activitats i s'ofereixen els mateixos productes que a l'establiment del qual depenen.

b) **Espai d'exposició comercial:** l'espai lliure degudament autoritzat i delimitat on s'ubiquen alguns elements bàsics i altres d'accessoris vinculats i complementaris a un establiment comercial situat en planta baixa i on es duen a terme les mateixes activitats i s'ofereixen els mateixos productes que a l'establiment del qual depenen.

c) **Espai lliure d'ús públic:** l'espai obert, de titularitat pública, que d'acord amb les determinacions del planejament urbanístic, de la Llei de Costes o altres instruments jurídics no té restriccions a l'ús públic.

d) **Establiment de restauració:** l'establiment obert al públic dedicat a l'activitat de bar, restaurant, restaurant bar, saló de banquets o celebracions, gelateria, granja o orxateria. A efectes estadístics es relacionaran seguint l'apartat 56 de la Classificació Catalana d'Activitats Econòmiques (d'ara endavant CCAE-2009).

e) **Establiment assimilat al de restauració:** l'establiment que té la restauració o la degustació com a activitat complementària d'una altra activitat principal. Per exemple, els hotels i activitats similars de l'apartat 551 de la CCAE-2009.

f) **Establiments comercials i assimilats:** l'establiment que té l'activitat comercial com a activitat principal. A efectes estadístics es relacionaran seguint els apartats 471 a 447, i el 4779, de la CCAE-2009. Seran assimilats als establiments comercials els establiments de serveis personals.

g) **Titulars:** les persones físiques o jurídiques, públiques o privades, que tenen, ja sigui en qualitat de propietaris, d'arrendataris o de qualsevol altre títol jurídic, la titularitat dels establiments de restauració i assimilats, o de comerços i assimilats.

h) **Espai d'ús autoritzat:** l'espai d'ús públic susceptible de ser ocupat amb terrasses o expositors comercials que, d'acord amb el que preveu l'article 16 de l'Ordenança de l'Illa de Vianants, delimiti la llicència municipal.

i) **Ocupacions fixes** i **semi fixes:** Són elements de protecció climàtica que requereixen per la seva instal·lació o construcció la perforació, en un o en diferents punts, el paviment de la via pública. El sistema de muntatge i ancoratge ha de garantir sempre el seu desmuntatge.

j) **Ocupacions desmuntables sense afectació:** Són ocupacions amb elements desmuntables, bàsicament, amb taules i cadires, para-sols, etc., que ocupen la via pública sense cap mena d'ancoratge i que no provoquen de deteriorament o afectació en el domini públic.

k) **Identificació:** L'acció encaminada a difondre entre el públic, la informació de l'existència de l'activitat que es du a terme en l'establiment. Exemples: rètol de denominació de l'establiment o logotips.

l) **Publicitat:** L'acció encaminada a difondre entre el públic marques, símbols o qualsevol mena d'informació de productes i serveis de l'establiment. Exemples: pancartes, cartells o plafons.

m) **Elements urbans**: Són els objectes o les instal·lacions no soterrades que ocupen l'espai públic urbà i que tenen com a finalitat atendre una necessitat social o prestar un servei determinat a la ciutadania, o constitueixen un element integrant de la urbanització. Exemple: llums, papereres, jardineres o bancs.

Règim de la instal·lació en la via pública

Article 6. LLICÈNCIA MUNICIPAL D'OCUPACIÓ.

6.1. Per poder tramitar una llicència per l'ocupació de la via pública amb elements fixos, semi fixos o desmuntables és necessari que la interessada sigui titular d'una llicència d'activitat d'un establiment d'hostaleria o comerç en el Passeig Marítim Sant Joan de Déu de Calafell.

La llicència d'ocupació serà tramitada i resolta de conformitat amb el que disposen les normes urbanístiques del POUM, les ordenances fiscals i tota la normativa sectorial d'obligat compliment, en especial, la normativa de costes respecte a la línia de domini públic i franja de servitud de trànsit que preveu l'art. 27 de la Llei 22/1988, de 28 de juliol, de costes i l'art. 52 i la disposició transitòria 14.5 del seu Reglament; la normativa conta incendis, etc.

Els interessats que sol·licitin una llicència d'ocupació amb elements fixos o semi fixos (no pels elements desmuntables), hauran de tramitar, de forma simultània la preceptiva llicència obres menors, essent resoltes les dues de forma conjunta. Si l'ocupació se sol·licita davant d'algun edifici o element catalogat s'haurà de tenir en compte per la seva tramitació l'art. 205 de les Normes Urbanístiques del POUM.

En el suposat cas que la interessada hagi ocupat el passeig sense disposar de la preceptiva llicència d'ocupació es tramitarà el corresponent expedient sancionador i la pertinent ordre de desmuntatge i retirada.

6.2. Sol·licitud. La persona interessada, titular de l'establiment d'hostaleria o comercial, haurà de complimentar el model de sol·licitud disponible en el servei d'atenció al ciutadà (SAC) o departament competent.

Previ a la sol·licitud de la llicència municipal d'ocupació, la interessada haurà d'haver tramitat i caldrà que estigui en possessió de la preceptiva autorització de la Direcció General de Polítiques de Muntanya i del Litoral o el departament competent que correspongui de la Generalitat de Catalunya.

A la sol·licitud la llicència municipal d'ocupació s'ha d'adjuntar la documentació següent:

6.2.1. Per les ocupacions desmuntables:

- Declaració responsable: Acreditació que el sol·licitant coneix les normatives aplicables i que disposa de tota la documentació exigible.

- Memòria descriptiva dels tipus i disposició dels elements que conformaran l'ocupació desmuntable.

- Plànol d'emplaçament del lloc de l'ocupació.

- I, plànol amb la superfície total d'ocupació, amb indicació gràfica de la forma geomètrica de la proposta, i detall de les alineacions de la via i de les façanes afectades; així com, amb indicació dels possibles elements afectats del mobiliari urbà, dels serveis públics, dels guals, de les senyals. Per a les taules i cadires es podrà utilitzar els estàndards que assenyala l'apartat 6.3.2. següent.

6.2.2. Per les ocupacions fixes o semi fixes:

- Declaració responsable: Acreditació que el sol·licitant coneix les normatives aplicables, que disposa de tota la documentació exigible respecte a les instal·lacions, aparells de climatització, seguretat, etc.

- Memòria descriptiva i tècnica de la proposta d'ocupació fixa o semi fixa i dels elements i infraestructura que la conformen.

- Plànol d'emplaçament del lloc de l'ocupació.

- Plànols d'alçat, planta i secció de l'ocupació proposada. En el plànol de planta s'haurà de recollir:

    a. La ubicació i distribució dels possibles elements afectats del mobiliari urbà, dels serveis públics, dels guals, de les senyals, etc.

    b. Identificació, distribució i dimensions de tots els elements que compondran l'ocupació fixa o semi fixa, incloses les instal·lacions, estufes i les distàncies d'aquestes respecte a qualsevol altre element de la terrassa, façanes, mobiliari urbà, etc. Per a les taules i cadires es podrà utilitzar els estàndards que assenyala l'apartat 6.3.2. següent.

6.2.3. Autorització d'obres, instal·lacions i activitats de la Direcció General de Polítiques de Muntanya i del Litoral o el departament competent que correspongui de la Generalitat de Catalunya. Sense aquesta autorització no es podrà presentar la sol·licitud.

6.3. El titular haurà de descriure el tipus d'ocupació de la via pública que vol instal·lar (fixa, semi fixa o desmuntable) i detalladament els elements que la conformaran. La descripció haurà d'incloure:

6.3.1. Ocupació: La sol·licitud de l'espai d'ocupació de la via pública, sobre l'amplada total del Passeig, d'acord amb l'article 8 d'aquestes normes tècniques.

6.3.2. Mòduls bàsics de la terrassa: Els serveis tècnics municipals utilitzaran com a mòdul bàsic per a l'ocupació de la via pública en terrasses, el format per una taula i quatre cadires, amb un mínim d'ocupació 2,25 metres quadrats (1,5 m x 1,5 m). Excepcionalment, per qüestions de manca d'espai, es considerarà un mòdul reduït format per una taula i dues cadires, amb una ocupació almenys d'1,125 metre quadrat (0,75 m x 1,5 m). A efectes informatius dels criteris municipals, s'adjunta l'annex 4.

6.3.3. Característiques i elements de les terrasses: La sol·licitud haurà de descriure el detall de l'ús de la via pública en:

- Paviment. De forma especial, s'haurà d'indicar si serà necessari perforar el paviment del Passeig Marítim per als ancoratges dels elements de la terrassa.

- Elements que configuraran la terrassa, com taules i cadires, para-sols i tendals, segons el que preveuen els articles 12 a 14 d'aquestes normes tècniques.

- Colors i materials utilitzats en els elements que configuraran la terrassa.

6.4. Extensió de l'assegurança: Amb la sol·licitud de la llicència, caldrà aportar una extensió de l'abast de les assegurances de riscos i de danys a tercers a l'espai de la terrassa. S'acompanyarà una declaració responsable que el titular mantindrà la vigència de l'assegurança, fins a la caducitat de l'autorització.

6.5. Formalització de l'aval de garantia: Amb la sol·licitud de la llicència per a les autoritzacions amb infraestructura fixa o semi fixa amb perforació del paviment de la calçada, s'acompanyarà l'aval de garantia que assenyali l'Ordenança Fiscal. Aquesta ordenança estableix els dipòsits de fiança per garantir la reposició del paviment, o elements de mobiliari urbà en general, per la instal·lació de vetlladors, la subjecció al sòl per als para-sols i elements similars, el pagament de taxes o sancions, així com la seva retirada quan expiri la llicència d'activitat.

6.6. Justificants de l'abonament de les taxes: Seran d'aplicació les taxes que correspongui d'acord amb les ordenances fiscals vigents.

6.7. D'acord amb l'apartat 7 de l'article 15 de l'Ordenança municipal de l'illa de vianants, publicada al BOP núm. 184, de 10 d'agost de 2005, l'atorgament de les llicències serà discrecional per part de l'òrgan competent en funció de les característiques de la via pública o espai públic, per evitar que siguin causa de trastorns per al trànsit de persones o vehicles. L'atorgament de la llicència dona dret a l'ocupació temporal de l'espai públic degudament autoritzat, de possessió precària, sense que hi hagi cap dret preexistent a la seva obtenció i revocable per raons d'interès públic.

6.8. La llicència prèvia per als expositors comercials, es tramitarà en règim de comunicació de l'activitat. Només es permetrà la utilització d'elements mòbils o desmuntables i que no alterin el paviment del Passeig Marítim.

Regulació de les terrasses

Article 7. DELIMITACIÓ DE LA TERRASSA.

7.1. L'ocupació de la terrassa ve delimitada per l'espai autoritzat en la llicència. La delimitació serà marcada al paviment pel personal del departament d'Inspecció o el que correspongui, amb una ratlla de pintura deleble, discontínua, de color blanc o d'un altre color prèviament autoritzat que s'integri millor en el paisatge i d'un màxim de 5 cm d'ample.

7.2. La brigada o el personal tècnic de l'Ajuntament senyalitzarà les cantonades, els canvis de direcció i les delimitacions rectes amb trams de 20 cm de llargada, repartits proporcionalment i separats al llarg i l'ample d'ocupació autoritzada.

Article 8. REQUISITS BÀSICS DE LOCALITZACIÓ.

8.1. D'acord amb l'article 16 de l'Ordenança municipal de l'illa de vianants, l'ocupació de via pública per part d'establiments de restauració comprendrà, com a màxim, el 50% de la secció de l'avinguda, comptada des de la línia de façana fins al mur del Passeig.

En l'Annex 1, es recull els dos trams de Passeig amb tractament diferenciat:

a) El Tram "A", és el comprès entre la carrerada d'en Ralet i el carrer de l'Estany, excepte el tram B.

b) El Tram "B", és l'assenyalat en l'Annex 2 adjunt a aquest document.

8.1.1 Criteris d'ocupació per terrasses en el Tram A.

a) L'amplada màxima de l'ocupació en secció serà de 4,5 m a comptar des de la línia de façana.

b) Si es col·loquen vetlladors, per tal de respectar l'esmentada servitud de trànsit, l'estructura fixa del vetllador només podrà tenir una secció màxima de 3,30 metres. El metre i vint restant (1,2 metres) es podrà ocupar amb un tendal extensible, a excepció de la finca del núm. 34 que no podrà disposar de tendal extensible, per no ocupar la línia del domini públic de la costa.

c) Els tancaments dels vetlladors hauran de complir el que preveu l'article 14.3, apartat E.

8.1.2 Criteris d'ocupació per terrasses en el Tram B.

a) L'Annex 2 recull l'espai d'ocupació màxima de les terrasses amb vetlladors, en el Tram B.

b) Si es col·loquen vetlladors fins al límit d'ocupació en secció, i per tal d'establir una alineació homogènia de les terrasses del Passeig, els primers 1,5 metres més propers a la línia de costa hauran de quedar lliures d'estructura fixa.

Aquest metre i cinquanta centímetres (1,5 metres) es podrà ocupar amb un tendal extensible, a excepció de la finca del núm. 36 que serà d'un metre i vint (1,20 metres) i la finca del núm. 35 que no podrà disposar de tendal extensible, per no ocupar la línia de domini públic de la costa.

c) Si es col·loquen vetlladors fins al límit d'ocupació en secció, i per tal d'establir una alineació homogènia, els primers 1,8 metres més propers a la línia de façana de les edificacions del passeig hauran de quedar lliures d'estructura fixa.

Aquest metre i vuitanta centímetres (1,8 metres) no es podrà ocupar amb cap element.

d) Els tancaments dels vetlladors hauran de complir el que preveu l'article 14.3, apartat E.

8.2. La llargària de les terrasses podrà comprendre, com a màxim, la que correspongui a l'establiment sol·licitant de la llicència, deixant sempre lliure el pas d'accés a l'establiment.

8.3. Per ocupar el pas d'accés a l'edificació, caldrà aportar l'autorització expressa dels veïns de l'edificació on estigui situat l'establiment.

8.4. Es podrà sol·licitar el màxim d'ocupació enfront de les façanes de les edificacions contigües, sense ultrapassar-ne els límits; amb taules, cadires i para-sols desmuntables, i deixant sempre lliure el pas d'accés a l'edificació.

8.5. En l'Annex 2, s'assenyalen les separacions mínimes que s'hauran de mantenir en la llargària, de forma contínua, de les terrasses d'establiments contigus, per tal de garantir la seguretat, d'acord amb els criteris de la normativa d'accessibilitat vigent.

Article 9. DISTÀNCIES MÍNIMES ALS ELEMENTS URBANS I ALS EDIFICIS.

Les distàncies mínimes de les terrasses als edificis, mobiliari urbà, arbrat viari i altres elements urbans, hauran de respectar els criteris de seguretat per a les persones, recollides a la normativa d'accessibilitat.

Article 10. INSTAL·LACIONS ELÈCTRIQUES.

10.1. El subministrament elèctric que doni servei a una terrassa se sotmet a les reglamentacions vigents per a les instal·lacions de baixa tensió i a les instal·lacions en espai d'ús públic.

10.2. La instal·lació que dona suport a l'enllumenat s'ha de realitzar de manera que quan es tanqui l'establiment permeti deixar totalment aïllada l'alimentació elèctrica, la qual s'ha de desconnectar des del quadre general de l'establiment de restauració o assimilat de forma independent a la resta d'instal·lacions.

Article 11. NETEJA I DECÒRUM.

11.1. Les taules i les cadires s'han de retirar diàriament de l'espai públic a partir de l'hora de tancament de l'establiment. En el Tram B es podrà autoritzar l'ocupació de la via pública fora de l'horari autoritzat de l'activitat, com a zona d'emmagatzematge dels elements

associats a l'ocupació. Aquesta ocupació estarà subjecta a taxa addicional d'emmagatzematge.

En el cas de vetlladors amb tancaments rígids, les taules i cadires podran romandre dins del vetllador si estan parades i llestes pel servei. Aquesta ocupació estarà subjecta a taxa addicional d'emmagatzematge.

11.2. S'hauran de recollir els paravents laterals del tancament extensible dels vetlladors, per deixar el pas lliure, quan aquesta no estigui en funcionament.

11.3. L'àrea de l'ocupació, inclòs el paviment, ha de mantenir-se neta i en condicions de manera permanent tenint especial cura de la neteja en finalitzar l'horari autoritzat.

Els tendals i altres elements de tancament, hauran de mantenir-se en condicions de neteja i funcionament.

11.4. La persona titular de l'activitat haurà d'utilitzar el sistema de gestió de residus comercials que estableixi l'Ajuntament, o bé lliurar-los a un gestor autoritzat pel seu tractament. En tot cas, la persona titular de l'activitat generadora de residus comercials haurà de:

- Mantenir els residus en condicions adequades d'higiene i seguretat mentre els posseeixi.

- Lliurar els residus en condicions adequades de separació per materials i d'acord amb les cinc fraccions de recollida selectiva: paper i cartó, vidre, envasos, matèria orgànica i rebuig.

- Tenir a disposició de l'Administració el document que acrediti que ha gestionat correctament els residus i els justificants dels lliuraments efectuats, en el cas que el titular de l'activitat opti per contractar un gestor autoritzat.

Condicions i característiques dels elements de les terrasses

Article 12. ELEMENTS DE LES TERRASSES.

12.1. Són elements bàsics de les terrasses les cadires i les taules.

12.2. Són elements accessoris de les terrasses els para-sols i els altres elements mòbils i desmuntables, com ara tendals, veles, tancaments, paravents, jardineres, testos, mobiliari auxiliar, il·luminació, estufes, elements publicitaris, mampares, pissarres, faristols o altres elements d'informació dels productes de l'establiment.

12.3. No s'admet a les terrasses:

a) La instal·lació de qualsevol mena d'element acústic extern o de megafonia. El titular de l'establiment ha de vetllar, igualment, que no s'hi propagui la música de l'interior de l'establiment.

b) La instal·lació de neveres i elements de cocció.

c) La il·luminació amb efectes de color o intermitències.

d) Les actuacions en viu.

e) Els aparells i sistemes d'emissió i reproducció audiovisuals.

f) Els contenidors de brossa o de qualsevol residu.

12.4. Els elements de la terrassa no es poden sostenir, lligar o ancorar a l'arbrat o als altres elements urbans.

Article 13. CARACTERÍSTIQUES DELS ELEMENTS DE LES TERRASSES.

13.1. Els elements instal·lats en una mateixa terrassa han de ser del mateix model i tipus. Resta prohibida la utilització d'elements amb publicitat distinta de l'establiment.

13.2. Els elements de mobiliari instal·lats en una terrassa han de poder ser retirats fàcilment de l'espai lliure.

Article 14. MODELS D'OCUPACIÓ DE LA VIA PÚBLICA.

14.1. Amb la finalitat de mantenir l'alineació, les terrasses no poden sobresortir dels límits marcats al paviment de la via pública i, en la mesura del possible, seguir la seva curvatura, si aquesta existeix. Aquesta obligació d'alineació també s'estén a la que es disposi en els plànols respecte als costats.

14.2. Els colors autoritzats són en l'espectre cromàtic del color cru (Ral 1014).

14.3. Elements:

A. Paviment.

14.3.1. L'ocupació de la terrassa ve delimitada per l'espai autoritzat i assenyalat pel personal del departament competent, amb una ratlla de pintura deleble, discontínua, de color blanc o d'un altre color que s'integri millor en el paisatge, d'un màxim de 5 cm d'ample.

14.3.2. S'han d'assenyalar les cantonades, els canvis de direcció i les delimitacions rectes amb trams de 20 cm de llargada, repartits proporcionalment i separats al llarg i ample de l'ocupació autoritzada.

14.3.3. Aquestes marques no es poden superar, ni pel que fa a la superfície ni pel que fa al vol, i han de ser sempre visibles a efectes del control d'ocupació.

14.3.4. La instal·lació de qualsevol mena d'ancoratge, sigui a base de cargols o qualsevol altre element que impliqui la perforació del paviment, resta subjecte a la concessió de les llicències i permisos corresponents i a la formalització de l'aval que assenyali l'Ordenança Fiscal, per a la posterior reparació del paviment.

14.3.5. Queda prohibida la utilització de qualsevol element que, sense les proteccions corresponents, pugui malmetre o embrutar de forma permanent el paviment.

B. Para-sols, com a elements desmuntables o semi fixes.

14.3.6. S'entén per para-sol l'estri mòbil i/o orientable per a resguardar-se del sol, anàleg a un paraigua.

14.3.7. Els recobriments dels para-sols han de ser amb lones impermeabilitzades de material tèxtil, sintètiques i llises, de color cru o d'un sol color clar, de geometria rodona o quadrada, i mides exteriors compreses entre els 1.500 mm i 4.000 mm. El pal ha de ser d'estructura metàl·lica, o de fusta tractada sense envernissar iroko, bolondo o similars, i plegable. Resta prohibida la utilització de para-sols amb publicitat diferent de l'establiment.

14.3.8. La base del para-sol ha de ser prou estable, amb peces de pedra o ferro colat. Si la base no s'ha de fixar al paviment, el para-sol té la característica d'un element sense afectació, als efectes de llicència que preveu aquesta normativa.

14.3.9. Si la base del para-sol s'ha de fixar al paviment es considera element d'ocupació semi fix i s'haurà d'indicar en la sol·licitud a l'efecte de la fiança. Ni la base, ni el vol, no poden superar els límits de delimitació de la terrassa.

14.3.10. El para-sol es pot completar amb paravents laterals, d'acord amb el que preveu l'apartat 14.3.24.

C. Tendals, com a elements desmuntables.

14.3.11. Es consideren tendals els elements de cobertura sense suport fix a terra, subjectes a una façana, a una cornisa o a una estructura desmuntable amb braços extensibles. Els tendals han de deixar una alçada mínima lliure de 2,2 metres i no sobrepassar els seus elements els 3,5 metres d'alçada màxima. Tindran la caiguda d'aigües cap a la calçada.

14.3.12. La seva instal·lació s'haurà de complir amb tots els requisits establerts per la legislació vigent. Si no s'ha de fixar al paviment cap element auxiliar, el tendal té la característica d'un element sense afectació d'ocupació, als efectes de llicència que preveu aquesta normativa.

D. Veles, com a elements d'ocupació semi fixes.

14.3.13. Es defineixen com a veles els elements ubicats a la via pública destinats al cobriment i protecció del sol que disposen d'un o varis suports i una lona. Tenen caigudes d'aigües cap als laterals.

14.3.14. Si la base de la vela està fixada al paviment, tenen la consideració d'elements d'ocupació semi fixes. Tanmateix, han de ser fàcilment desmuntables i la lona s'ha de recollir diàriament a partir de l'hora de tancament de l'activitat de la terrassa i la base s'ha de retirar en el termini màxim establert a la llicència.

14.3.15. Les veles han de deixar una alçada mínima lliure de 2,2 metres i no sobrepassar els seus elements els 3,5 metres d'alçada màxima. Les cobertes han de ser de materials tèxtils o similars, suportats per elements lleugers, que no siguin propagadors de flama.

14.3.16. La protecció en planta de les veles ha de garantir una bona estabilitat, però no pot superar els límits de delimitació de la terrassa.

14.3.17. Les veles es poden completar amb paravents laterals, d'acord amb el que preveu l'apartat 14.3.24.

E. Estructures fixes o vetlladors.

14.3.18. S'entén per vetlladors aquelles estructures fixes que compten amb proteccions a la coberta i als laterals i que, de forma total o parcial, necessitin una instal·lació a la via pública.

14.3.19. Els tancaments dels vetlladors hauran de deixar lliure una altura de pas mínima de 2,50 m. L'altura mínima de pas sota el tendal extensible serà de 2,20 m. L'altura mínima i màxima dels vetlladors serà la que determinen els annexos 3A i 3B.

14.3.20. De forma addicional:

1) Per als tancaments verticals, en la primera secció fixa, només es podran utilitzar materials transparents de vidre o material similar, sense bastiment. Per raons de veïnatge amb

ocupacions amb expositors comercials, es podrà sol·licitar l'opacitat dels 2 primers metres de la secció, comptats des de la façana.

2) En el primer tram d'ocupació amb tendal extensible, només s'autoritzaran tancaments mòbils, sense cap ancoratge al paviment i amb una altura màxima d'1,5 metres, segons descripció que se'n fa a l'apartat 14.03.27.

14.3.21. Els rètols identificadors de l'establiment no podran situar-se a la coberta de l'extensió del vetllador.

14.3.22. En l'Annex 4 es recullen, de forma orientativa, les condicions de la dimensió dels vetlladors en els Trams A i B i característiques dels materials autoritzats per a totes les classes de vetlladors.

F. Plataformes o tarimes.

14.3.23. Les terrasses dels establiments regulades per la present norma tècnica, no podran disposar de cap mena de tarima o enrassats al paviment.

G. Para-vents, com a elements d'ocupació desmuntables.

14.3.24. Els paravents laterals, com a elements d'ocupació desmuntables, poden ser solidaris als para-sols o als tendals. No poden superar els límits de la terrassa. Han de ser transparents. Si tenen material tèxtil, no ha de ser propagador de flama.

14.3.25. Només s'admetran paravents frontals a la secció de tendal o vetllador, fix o semi fix; en cap cas es permetran a la zona d'ocupació amb tendal extensible. Per a la protecció frontal es podran utilitzar les mampares descrites en l'apartat 14.3.27.

14.3.26. Els paravents s'han de recollir a partir de l'hora de tancament de l'activitat de la terrassa i s'han de retirar en el termini màxim establert a l'activitat de la llicència.

H. Mampares, com a elements desmuntables.

14.3.27. Les mampares han de ser totes del mateix tipus i han de reunir almenys els requisits següents:

a) Alçada màxima des del paviment: 1,5 metres.

b) En cas de combinar-se amb jardineres, han de ser solidàries amb aquestes, han de formar part del mateix disseny integrat i han de tenir el mateix color a l'estructura de suport.

c) Han de ser de vidre transparent, o metacrilat, sense estructura a la part superior. El vidre ha de ser de seguretat, de doble capa.

d) Les seves parts opaques, en cas d'existir, no han de superar els 0,5 metres d'alçada des del sòl.

I. Cadires i taules.

14.3.28. L'ocupació de les terrasses, a efectes tècnics municipals, es determina per un mòdul bàsic que està format per una taula i quatre cadires, amb un mínim d'ocupació d'1,5 x 1,5 metres.

14.3.29. Els materials de les taules i cadires han d'estar homologades per al seu ús en l'exterior. Podran ser d'alumini, d'acer inoxidable, de fusta, de material tèxtil, de plàstic, de resines o altres. Per minimitzar el soroll, tant en l'ús com en la col·locació i retirada, han de

disposar d'elements de protecció en tots els peus i, en cas que es puguin apilar, en tots els punts de contacte. Resta prohibida la utilització de taules i cadires amb publicitat distinta de l'establiment.

14.3.30. Les taules i les cadires s'han de retirar diàriament de l'espai públic a partir de l'hora de tancament de l'establiment. En el Tram B, es podrà autoritzar l'ocupació de la via pública com a zona d'emmagatzematge dels elements associats a l'ocupació, fora de l'horari autoritzat de l'activitat. Aquesta ocupació estarà subjecta a taxa addicional d'emmagatzematge.

14.3.31. Si, per motius d'emmagatzematge, es lliguen les taules i cadires, les cadenes o els altres sistemes de subjecció han d'anar protegits amb goma o plàstic per minimitzar el soroll en la col·locació o retirada.

J. Jardineres i testos.

14.3.32. Les jardineres i testos s'hauran de poder retirar diàriament. En el tram B, es podran incloure en els elements declarats d'emmagatzematge.

14.3.33. Les jardineres i els testos estan sotmesos a les condicions següents:

a. El material ha de ser unitari per a cada terrassa.
b. Les dimensions han de ser d'un màxim de 0,5 metres d'amplada i de 0,8 metres d'alçada.
c. Han de contenir plantes d'una alçada màxima respecte del paviment d'1,5 metres.

14.3.34. Les plantes han d'estar sempre en bon estat de conservació, amb les puntes tallades i el contorn de manera adequada per impedir que sobrepassin les mesures màximes establertes.

K. Mobiliari auxiliar dels mobles de terrassa.

14.3.35. Els mobles auxiliars han de complir els requisits següents:

a. Han de tenir unes dimensions màximes d'alçada, amplada i longitud de 0,9 x 0,6 x 1,0 metres respectivament.

b. Han d'estar harmonitzats amb la resta d'elements de la terrassa, i han de disposar de rodes per a la seva retirada a partir de l'hora de tancament de l'activitat de la terrassa, en el termini màxim establert per la llicència.

14.3.36. Aquest mobiliari s'ha de col·locar dins de l'espai delimitat per la terrassa i computa a efectes d'ocupació tècnica municipal amb un mínim de superfície d'1,0 x 1,2 metres.

14.3.37. El mobiliari no es pot utilitzar ni com a barra de servei, ni per a desenvolupar funcions d'elaboració o de manipulació d'aliments, ni dedicar-se a cap altre ús que desvirtuï el seu caràcter estrictament auxiliar.

L. Instal·lacions elèctriques.

14.3.38. El subministrament elèctric que doni servei a una terrassa se sotmet a les reglamentacions vigents per a les instal·lacions de baixa tensió i a les instal·lacions en espai d'ús públic (ITC-BT-09):

a. Caldrà garantir l'adequada connexió al dispositiu de protecció.

b. El dispositiu de protecció serà del tipus definit a la norma UNE-EN-60947-2.

c. En tots els casos els cables o conductors seran aïllats.

d. Es limita la secció màxima de 25 mm^2.

14.3.39. La instal·lació que dona suport a l'enllumenat s'ha de realitzar de manera que quan es tanqui l'establiment permeti deixar totalment aïllada l'alimentació elèctrica, la qual s'ha de desconnectar des del quadre general de l'establiment de restauració o assimilat, de forma independent a la resta d'instal·lacions.

M. Il·luminació.

14.3.40. S'admet la il·luminació de les terrasses subjecta a les condicions següents:

1. Només s'admeten elements d'il·luminació solidaris o ancorats sota els para-sols.

2. Els elements d'il·luminació no han d'impedir que els para-sols es pleguin.

3. Pel que fa al suport dels llums:

a. S'ha d'ajustar a la normativa vigent.

b. Han de ser de materials resistents a les accions de la intempèrie.

c. No entrada d'aigua de pluja o condensació.

d. Resistència mecànica a l'acció del vent amb un coeficient de seguretat no inferior a 2,5.

e. Es disposarà d'una obertura adequada per accedir als elements de protecció i maniobra.

f. Els conductors han de ser de coure d'una secció mínima de 2,5 mm^2.

g. Tensió assignada 0,6 / 1 kV.

h. L'entrada dels cables ha d'estar protegida amb un tub o similar que en garanteixi la protecció.

i. Els llums utilitzats han de complir la norma UNE-EN-60598-2-3 (IPX3)

j. Si són projectors han de complir la norma UNE-EN-60595-2-5. k. La lluminària ha de tenir un grau de protecció IP23.

Només es permetrà l'alimentació dels punts de llums a una tensió de 12 V (tipus LED o similar); en cap cas es permetrà la instal·lació de conductors de potència.

N. Estufes.

14.3.41. El nombre màxim d'estufes autoritzable per a una terrassa està limitat per la potència total instal·lada:

a. Estufes de gas fins a un màxim de 700 W tèrmics per metre quadrat de superfície de terrassa.

b. Estufes elèctriques fins a un màxim de 120 W de potència elèctrica per metre quadrat de terrassa.

14.3.42. Les estufes, del model i tipus que siguin, han d'estar homologades de conformitat amb la normativa vigent de la Unió Europea i han de complir en tot moment la reglamentació tècnica corresponent.

14.3.43. En tot cas, no s'admeten models d'estufes de tipus domèstic.

14.3.44. Les estufes s'han de situar dins del perímetre autoritzat de la terrassa.

14.3.45. Les estufes s'han de retirar a partir de l'hora de tancament de l'activitat de la terrassa, en el termini màxim establert a la llicència. En el tram B, es podran incloure en els elements declarats d'emmagatzematge.

O. Pissarres, faristols o elements de funcionalitat equivalent.

14.3.46. S'admet la col·locació de diversos elements per anunciar els productes que se serveixen a les terrasses amb unes dimensions màximes de 0,6 x 0,6 x 1,5 metres d'amplada, profunditat i alçada.

14.3.47. Els elements en qüestió s'ha de situar dins del perímetre autoritzat de la terrassa.

14.3.48. Les pissarres, els faristols o els elements de funcionalitat equivalent s'han de retirar a partir de l'hora del tancament de l'activitat de la terrassa.

Regulació dels expositors i altre material de venda

Article 15. EXPOSITORS COMERCIALS.

15.1. Aquest model serà d'aplicació per l'àmbit descrit en aquestes normes tècniques del Passeig Marítim Sant Joan de Déu, exclusivament, pels establiments de comerç.

15.2. La llicència prèvia pels expositors comercials es tramitarà en règim de comunicació de l'activitat. Només es permetrà la utilització d'elements mòbils o desmuntables i que no alterin el sòl del Passeig Marítim. La comunicació de l'activitat ha de respectar el màxim de 2 metres previstos en l'apartat 2 de l'article 16 de *l'Ordenança municipal de l'illa de vianants.*

15.3. Els expositors comercials s'han de retirar durant les hores en què l'establiment romangui tancat.

15.4. No està permesa la utilització d'elements de publicitat distinta de l'establiment.

15.5. Les autoritzacions per a l'ús de para-sols, veles o tendals, s'ajustaran al que preveuen aquestes normes tècniques, amb el límit de l'espai autoritzat.

15.6. Les autoritzacions són restrictives, és a dir, s'ajustaran als elements concedits, sense poder ocupar l'espai ocupat per cap element que no s'indiqui a l'autorització i, en tot cas, es respectarà el pas lliure de vianants. Els elements que pertanyin a una mateixa autorització i a un mateix establiment estaran realitzats amb materials del mateix color, disseny i textura.

15.7. Amb caràcter general, els elements instal·lats no han de tenir unes característiques de disseny, material o cromàtiques que distorsionin amb la resta d'ocupació de la via pública i amb l'entorn arquitectònic. Respecte als elements instal·lats només s'hi admetrà el missatge publicitari corresponent a la identificació de l'establiment de què es tracta, i no s'acceptarà cap mena d'altra publicitat.

15.8. Es prohibeix disposar en l'espai públic ocupat d'elements publicitaris i megafonia, així com realitzar-hi reproducció musical o similar per qualsevol mitjà.

Disposicions transitòries.

Els vetlladors existents en el tram B podran mantenir-se durant el termini de sis (6) anys, període comptat des de l'endemà de la publicació d'aquestes normes tècniques en el BOP. Finalitzat l'esmentat termini aquests vetlladors s'hauran d'adaptar al nou model.

Disposició final

El procediment sancionador es regirà pel que s'ha establert en *l'Ordenança municipal de l'illa de vianants,* publicada al BOP núm. 184, de 10 d'agost de 2005, i en *l'Ordenança general de convivència ciutadana i ús dels espais públics de Calafell*, publicada al BOP núm. 62, de 15 de març de 2006.

Acompanyen aquestes Normes Tècniques als següents annexos:

- Annex 1 - Àmbit del Passeig Marítim de Sant Joan de Déu afectat per les normes tècniques.
- Annex 2 - Característiques del Tram B, entre el carrer Sant Pere i el carrer Mallorca.
- Annex 3A - Característiques orientadores dels vetlladors del Tram A i dels materials utilitzats per als vetlladors. Informació dels criteris municipals en l'ocupació de l'espai amb taules i cadires.
- Annex 3B - Característiques orientadores dels vetlladors del Tram B, i dels materials utilitzats per als vetlladors Informació dels criteris municipals en l'ocupació de l'espai amb taules i cadires.
- Annex 4 - Informació dels criteris municipals en l'ocupació de l'espai amb taules i cadires.

Calafell, setembre 2025.

Serveis tècnics municipals
Àrea d'Estratègia Urbana
Ajuntament de Calafell

XAVIER CANYELLAS VIDAL - DNI 46222643A (SIG)

Firmado digitalmente por XAVIER CANYELLAS VIDAL - DNI 46222643A (SIG)
Nombre de reconocimiento (DN): c=ES, o=Ajuntament de Calafell, 2.5.4.97=VATES-P4303700A, ou=Empleat públic de nivell alt de signatura, sn=CANYELLAS VIDAL - DNI 46222643A, givenName=XAVIER, serialNumber=IDCES-46222643A, cn=XAVIER CANYELLAS VIDAL - DNI 46222643A (SIG)
Fecha: 2025.10.20 08:21:32 +02'00'

ANNEX 1

Àmbit tram "A" i tram "B"

E. 1 : 275 DIN A3

ANNEX 1 TRAM "A" I TRAM "B"

DATA: 04/11/2025

ESCALA: 1:1000

PLÀNOL: 01

ANNEX TÈCNIQUES PER A LES AUTORITZACIONS DE L'OCUPACIÓ DE LA VIA PÚBLICA, AMB TERRASSES I ESPELMES (ESTABLIMENTS D'HOSTALERIA I RESTAURACIÓ) I ALTRES ACTIVITATS ECONÒMIQUES I DE SERVEI

Ajuntament de Calafell

ANNEX 2

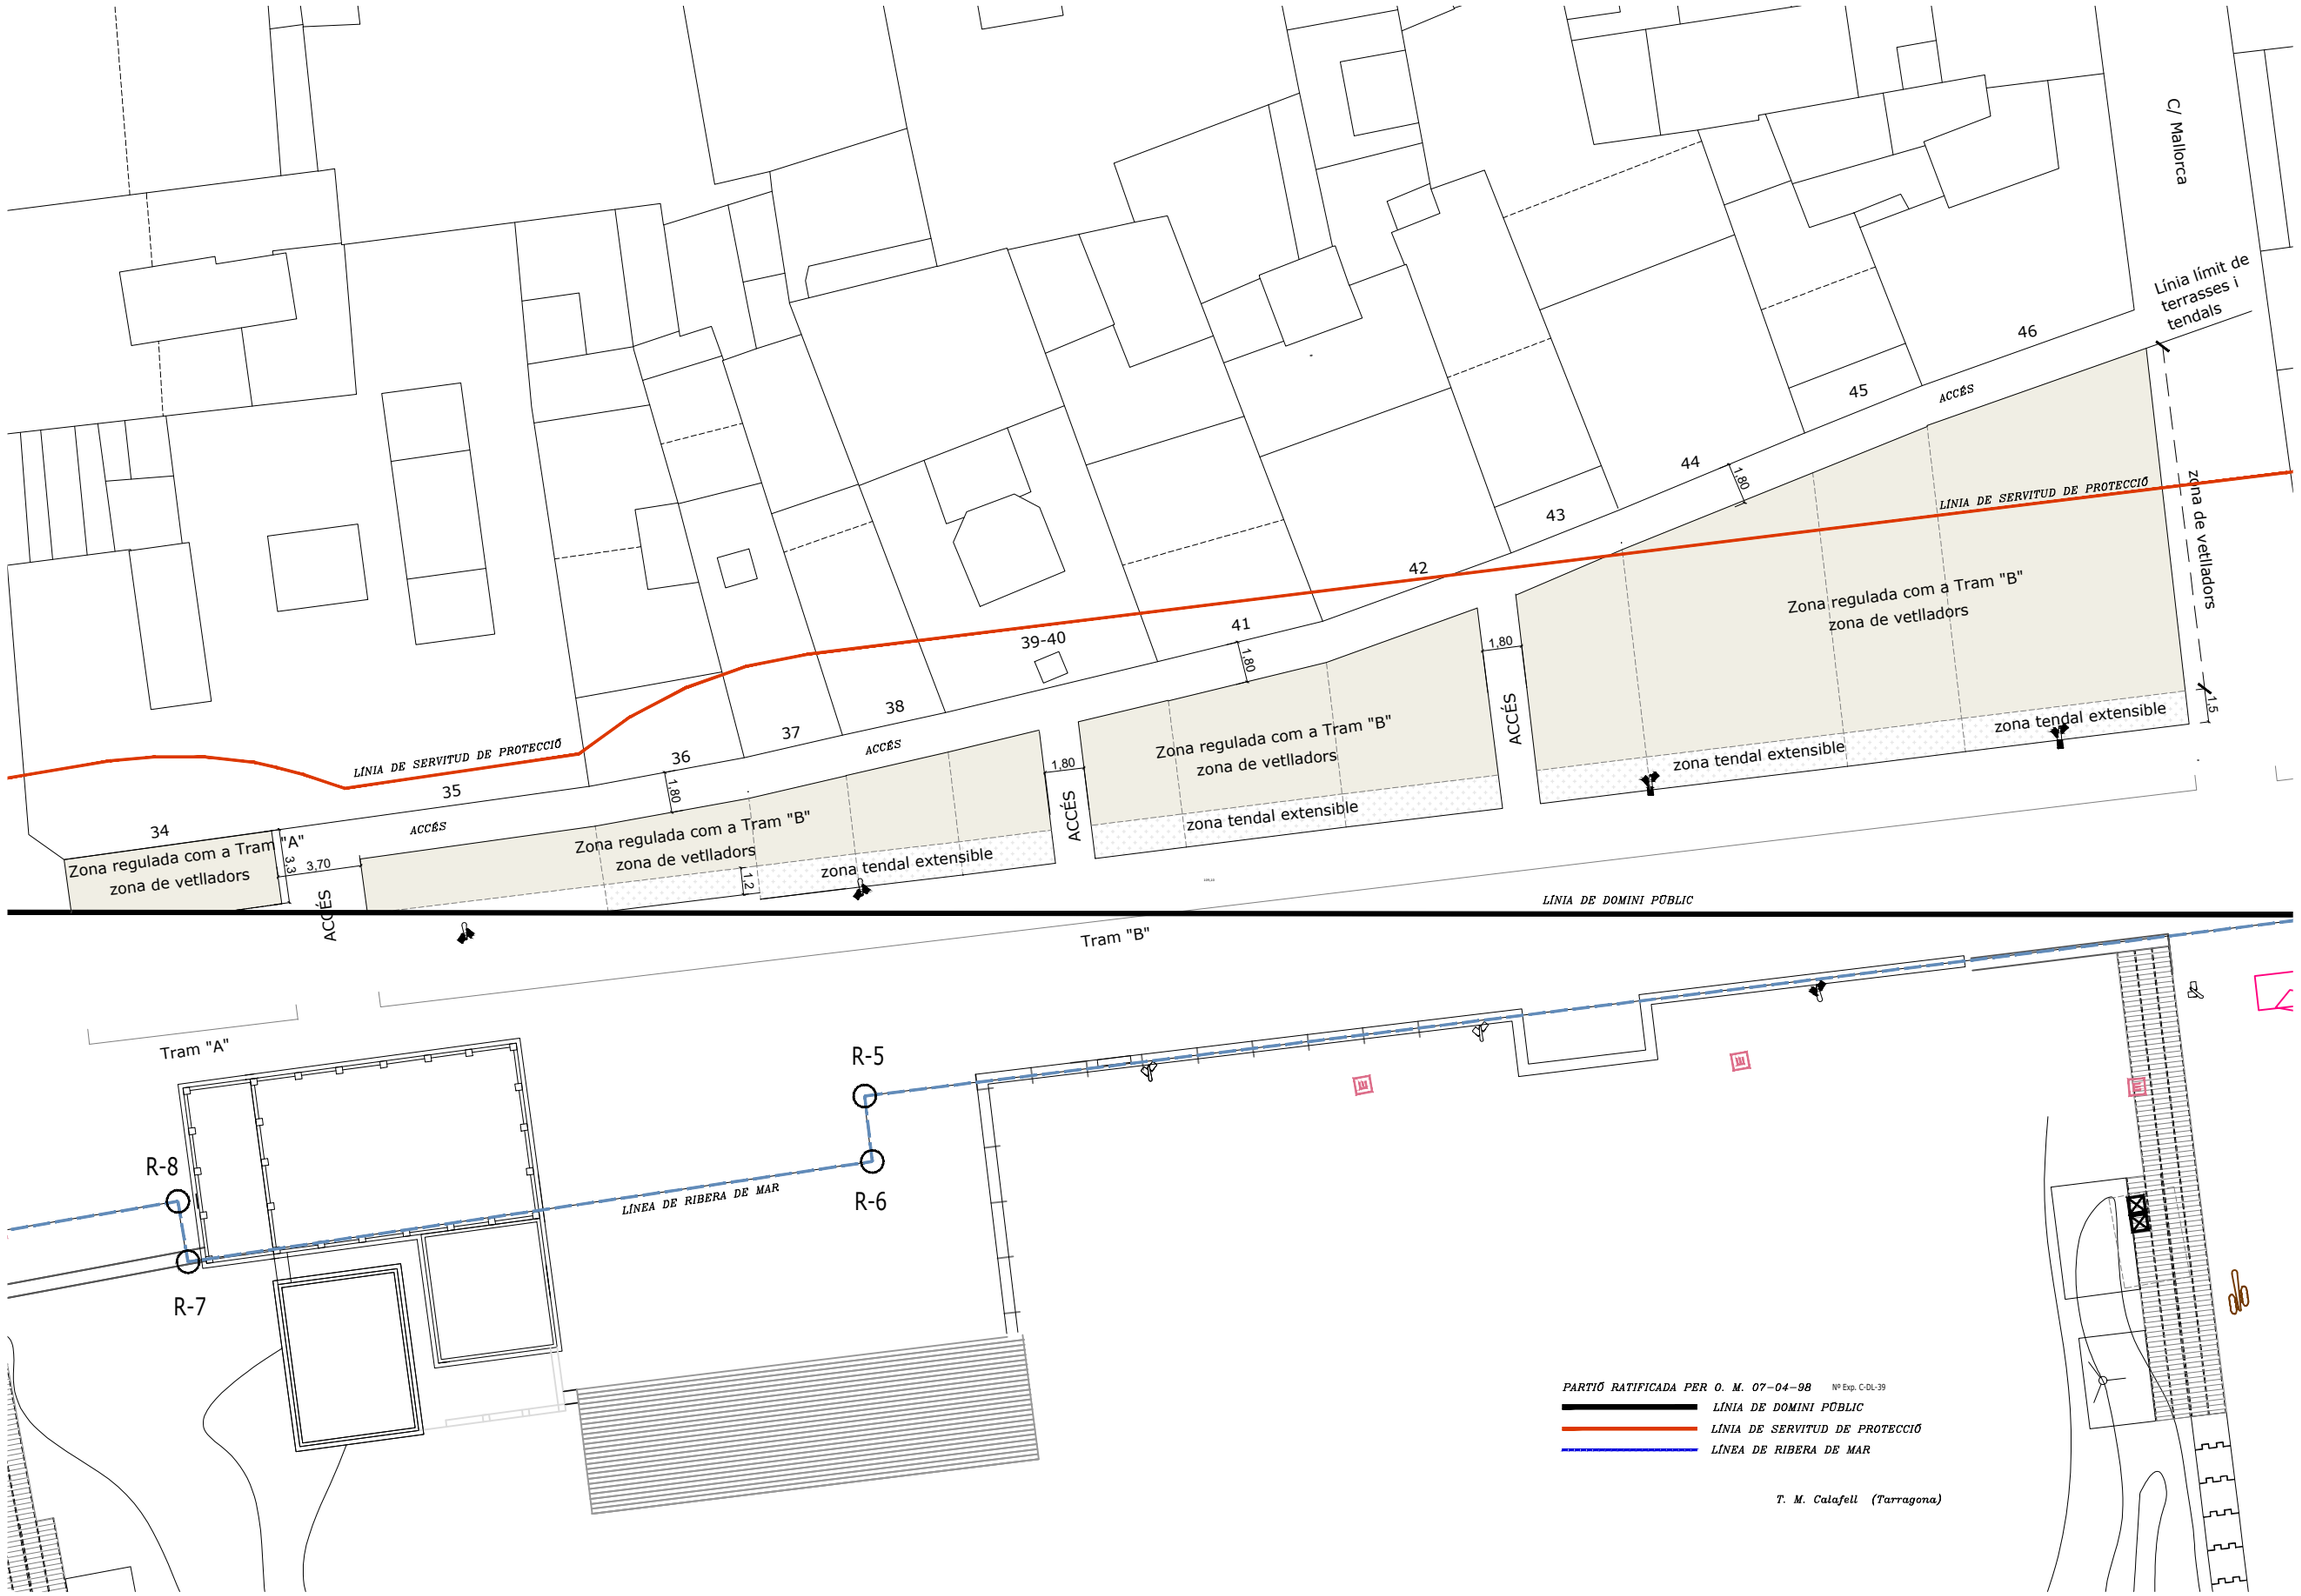

Tram "B" entre C/Sant Pere I C/Mallorca

E. 1 : 275 DIN A3

PLÀNOL: 02

ESCALA: 1: 275

DATA: 16/10/2025

TITOL: TRAM "B" ENTRE C/SANT PERE I C/MALLORCA
ANNEX 2

NORMES TÈCNIQUES PER A LES AUTORITZACIONS DE L'OCUPACIÓ DE LA VIA PÚBLICA, AMB TERRASSES I SIMILARS DELS ESTABLIMENTS D'HOSTALERIA I COMERÇ, AL PASSEIG MARÍTIM SANT JOAN DE DÉU DE CALAFELL

Ajuntament de Calafell

ANNEX 3A

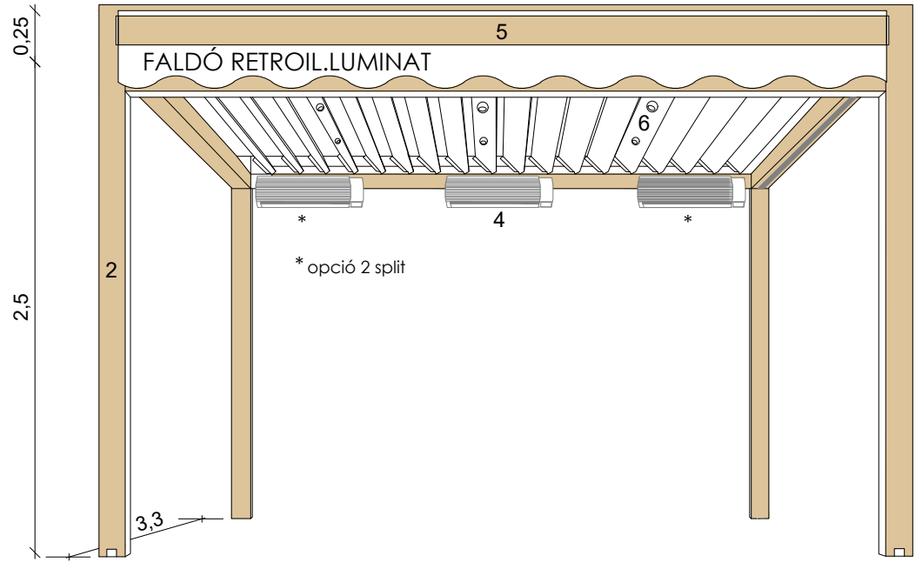

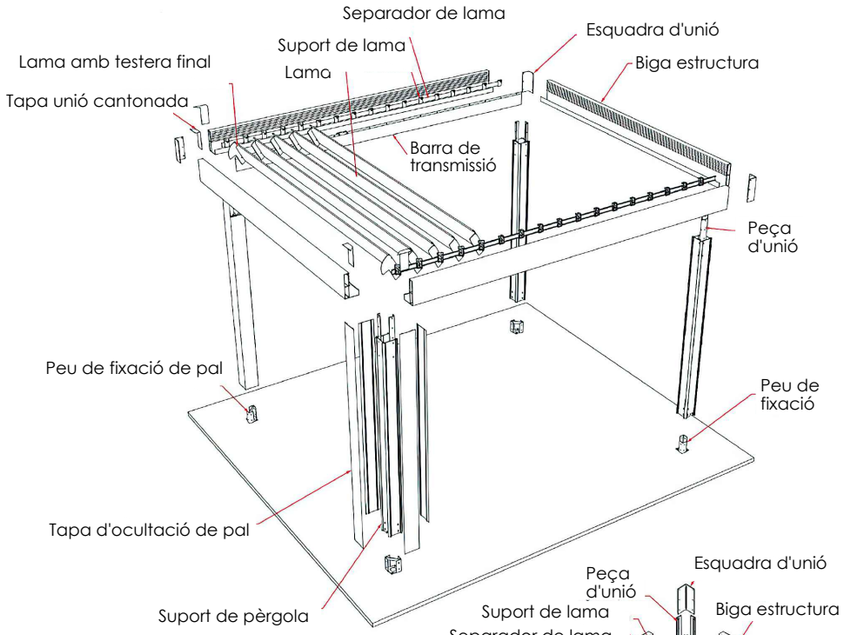

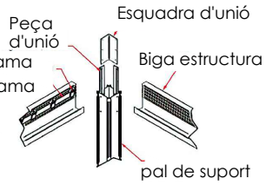

Detalls

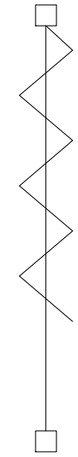

Guia superior
" zona A"
vèrtex d'obertura
centrat

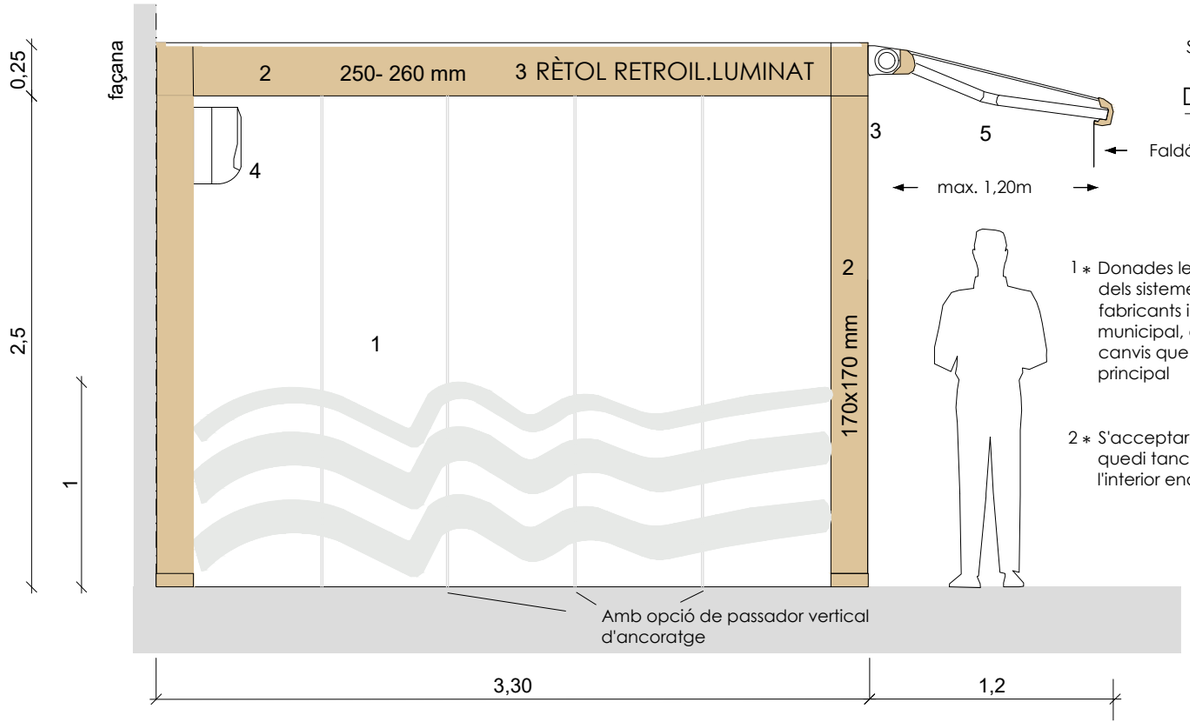

1 * Donades les diferents característiques dels sistemes constructius dels fabricants i sempre sota el criteri Tècnic municipal, es poden acceptar petits canvis que no afectin el concepte principal

2 * S'acceptarà que a les nits el vetllador quedi tancat, amb el mobiliari a l'interior endreçat i net

1_ Tancament mòvil amb guies superiors i vidre de seguretat al àcid, conforme normativa sectorial aplicable, templat, amb tots els cargols i subjeccions d'acer inoxidable, amb onada, model Calafell, amb passador vertical d'ancoratge, contra el sòl una vegada desplegats.

2_ Pèrgola bioclimàtica amb estructura elaborada en perfils d'alumini 6065-T6, acabat lacat color RAL 1014 , amb pintura electroestàtica en pols o anoditzat. Cargols i subjeccions d'acer inoxidable, amb perfils metàl.lics i puntal que a l'hora es desaigüe de coberta, de 170x170 mm

3_ Espai rètol retroil.luminat.

4_ Opció split mural fancoil.

5_ Tendal amb cofre. Amb el nom de l'establiment en el costat del faldó retroil.luminat.

6_ Làmina regulable amb il.luminació incorporada.

Pèrgola bioclimàtica

E. 1 : 30 DIN A3

Imatges d' exemple

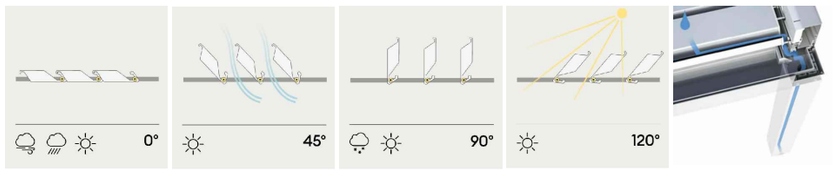

Tancament de tapa | Obertura mínima | Posició vertical | Obertura màxima | Drenatge d'aigua

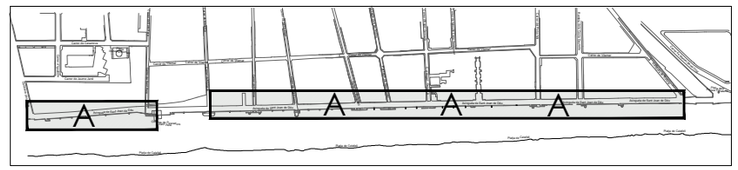

Zona A, sense guies en el sòl.

Detall zona A

PLÀNOL: 03_A

ESCALA: 1: 30

DATA: 16/10/2025

TÍTOL: DIMENSIONS I CARACTERISTIQUES DELS VETLLADORS ZONA "A" ANNEX 3A

NORMES TÈCNIQUES PER A LES AUTORITZACIONS DE L'OCUPACIÓ DE LA VIA PÚBLICA, AMB TERRASSES I SIMILARS DELS ESTABLIMENTS D'HOSTALERIA I COMERÇ, AL PASSEIG MARÍTIM SANT JOAN DE DÉU DE CALAFELL

Ajuntament de Calafell

ANNEX 3B

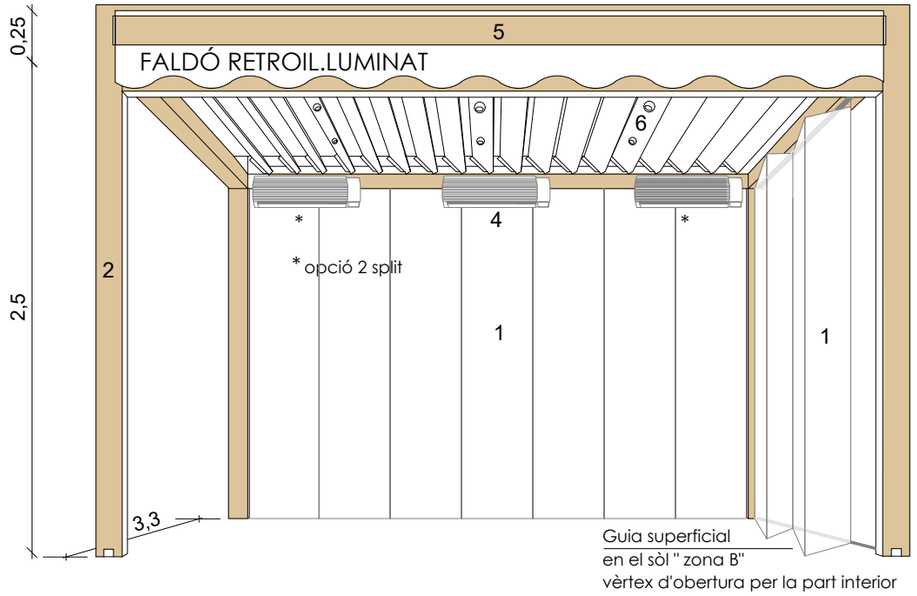

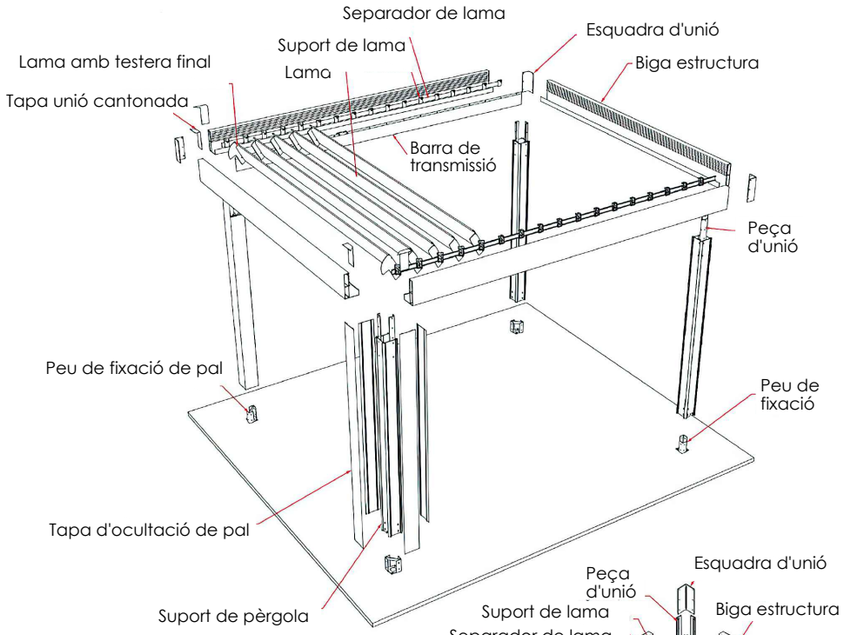

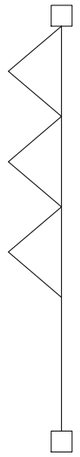

Guia superficial
en el sòl " zona B"
vèrtex d'obertura
per la part interior

Detalls

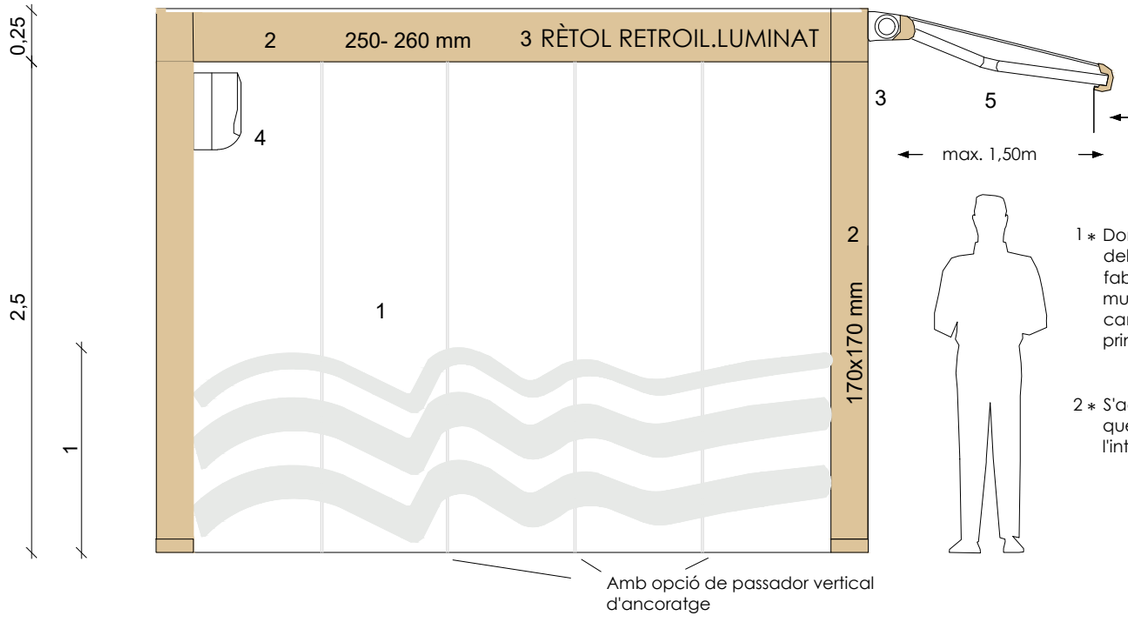

1 * Donades les diferents característiques dels sistemes constructius dels fabricants i sempre sota el criteri Tècnic municipal, es poden acceptar petits canvis que no afectin el concepte principal

2 * S'acceptarà que a les nits el vetllador quedi tancat, amb el mobiliari a l'interior endreçat i net

1_ Tancament mòvil amb guies en el sòl i vidre de seguretat al àcid, conforme normativa sectorial aplicable, templat, amb tots els cargols i subjeccions d'acer inoxidable, amb onada, model Calafell, amb passador vertical d'ancoratge, contra el sòl una vegada desplegats.

2_ Pèrgola bioclimàtica amb estructura elaborada en perfils d'alumini 6065-T6, acabat lacat color RAL 1014 , amb pintura electroestàtica en pols o anoditzat. Cargols i subjeccions d'acer inoxidable, amb perfils metàl.lics i puntal que a l'hora es desaigüe de coberta, de 170x170 mm

3_ Espai rètol retroil.luminat.

4_ Opció split mural fancoil.

5_ Tendal amb cofre. Amb el nom de l'establiment en el costat del faldó retroil.luminat.

6_ Làmina regulable amb il.luminació incorporada.

Pèrgola bioclimàtica

E. 1 : 30 DIN A3

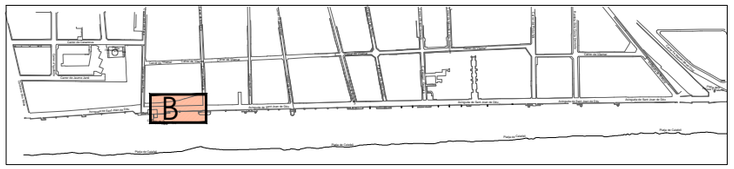

Zona B, amb guies en el sòl, " des de C/ Sant Pere a C/ Mallorca "

Detall zona B

Imatges d' exemple

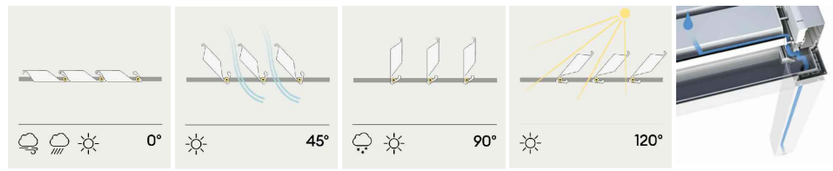

Tancament de tapa | Obertura mínima | Posició vertical | Obertura màxima | Drenatge d'aigua

Guies en el sòl

Imatges d' exemple

PLÀNOL: 03_B

ESCALA: 1: 30

DATA: 16/10/2025

TÍTOL: DIMENSIONS I CARACTERISTIQUES DELS VETLLADORS ZONA "B" ANNEX 3B

NORMES TÈCNIQUES PER A LES AUTORITZACIONS DE L'OCUPACIÓ DE LA VIA PÚBLICA, AMB TERRASSES I SIMILARS DELS ESTABLIMENTS D'HOSTALERIA I COMERÇ, AL PASSEIG MARÍTIM SANT JOAN DE DÉU DE CALAFELL

Ajuntament de Calafell

ANNEX 4

FAÇANES DE 4 A 5,50 M. 6 TALUES I 24 CADIRES

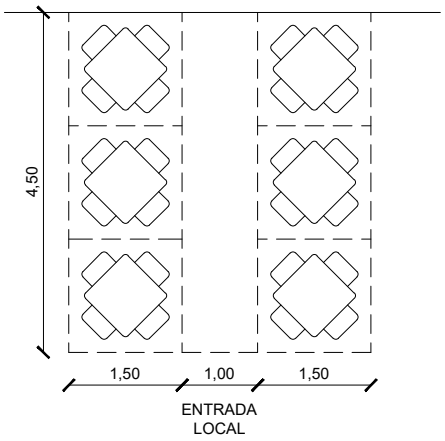

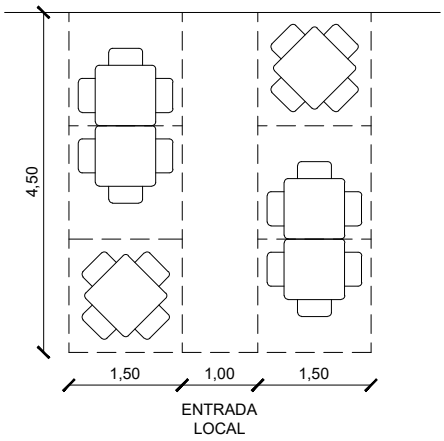

FAÇANES DE 5,50 A 6,30 M. 9 TAULES I 32 CADIRES

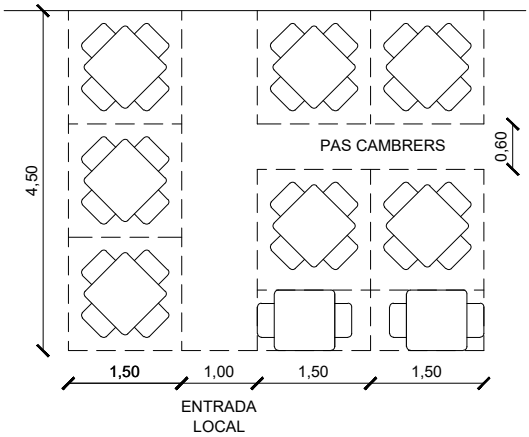

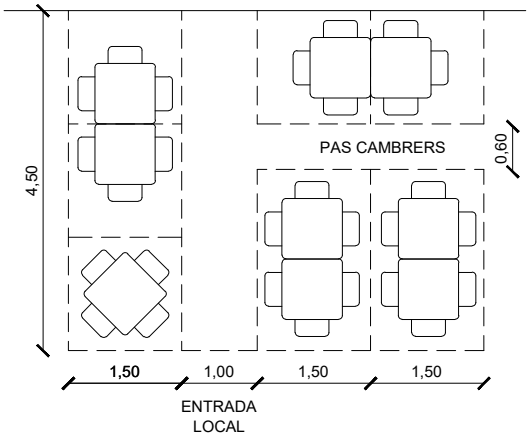

FAÇANES DE 6,30 A 7,00 M. 11 TAULES I 36 CADIRES

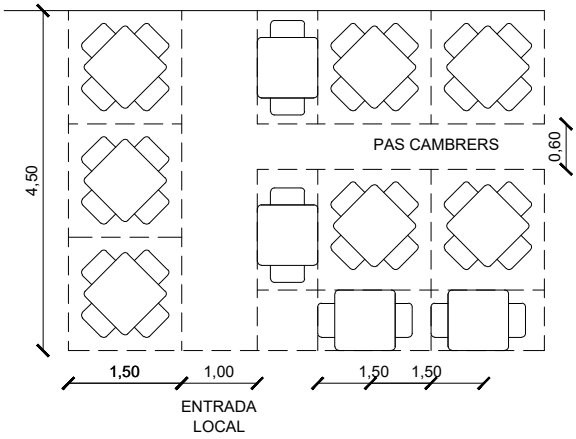

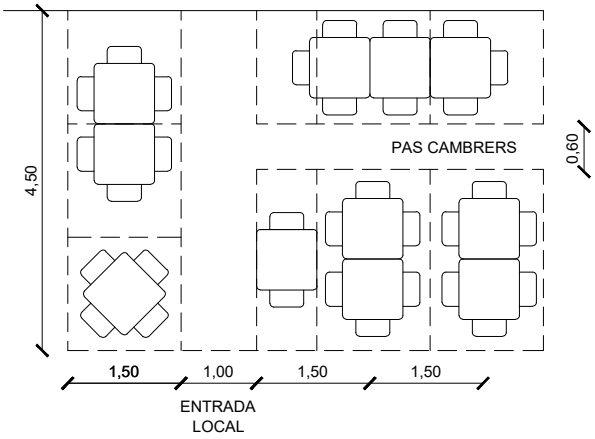

FAÇANES DE 7 A 8,50 M 12 TAULES I 40 CADIRES

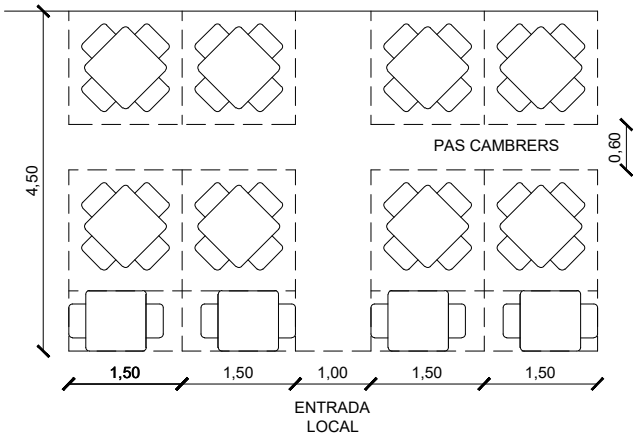

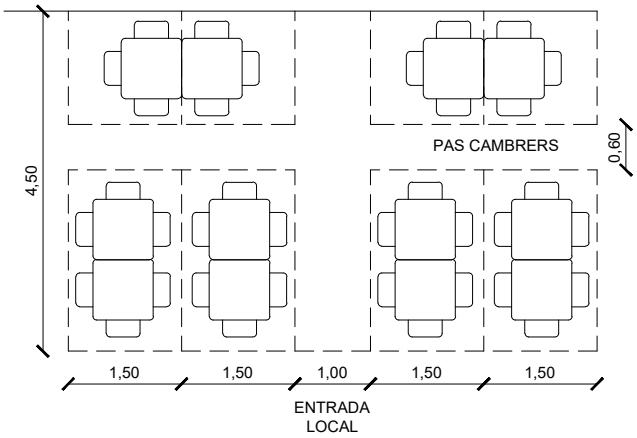

PLÀNOL: 04

ESCALA: 1: 100

DATA: 16/10/2025

TÍTOL: SITUACIÓ ORIENTATIVA DE CADIRES I TAULES ANNEX 4

NORMES TÈCNIQUES PER A LES AUTORITZACIONS DE L'OCUPACIÓ DE LA VIA PÚBLICA, AMB TERRASSES I SIMILARS DELS ESTABLIMENTS D'HOSTALERIA I COMERÇ, AL PASSEIG MARÍTIM SANT JOAN DE DÉU DE CALAFELL

Ajuntament de Calafell