


LLEGENDA

- ⊕ Punt de llum existent
- ⊕ Punt de llum proposat
- Línia aèria existent
- Pal de Llum
- ⋯ Línia soterrada projectada

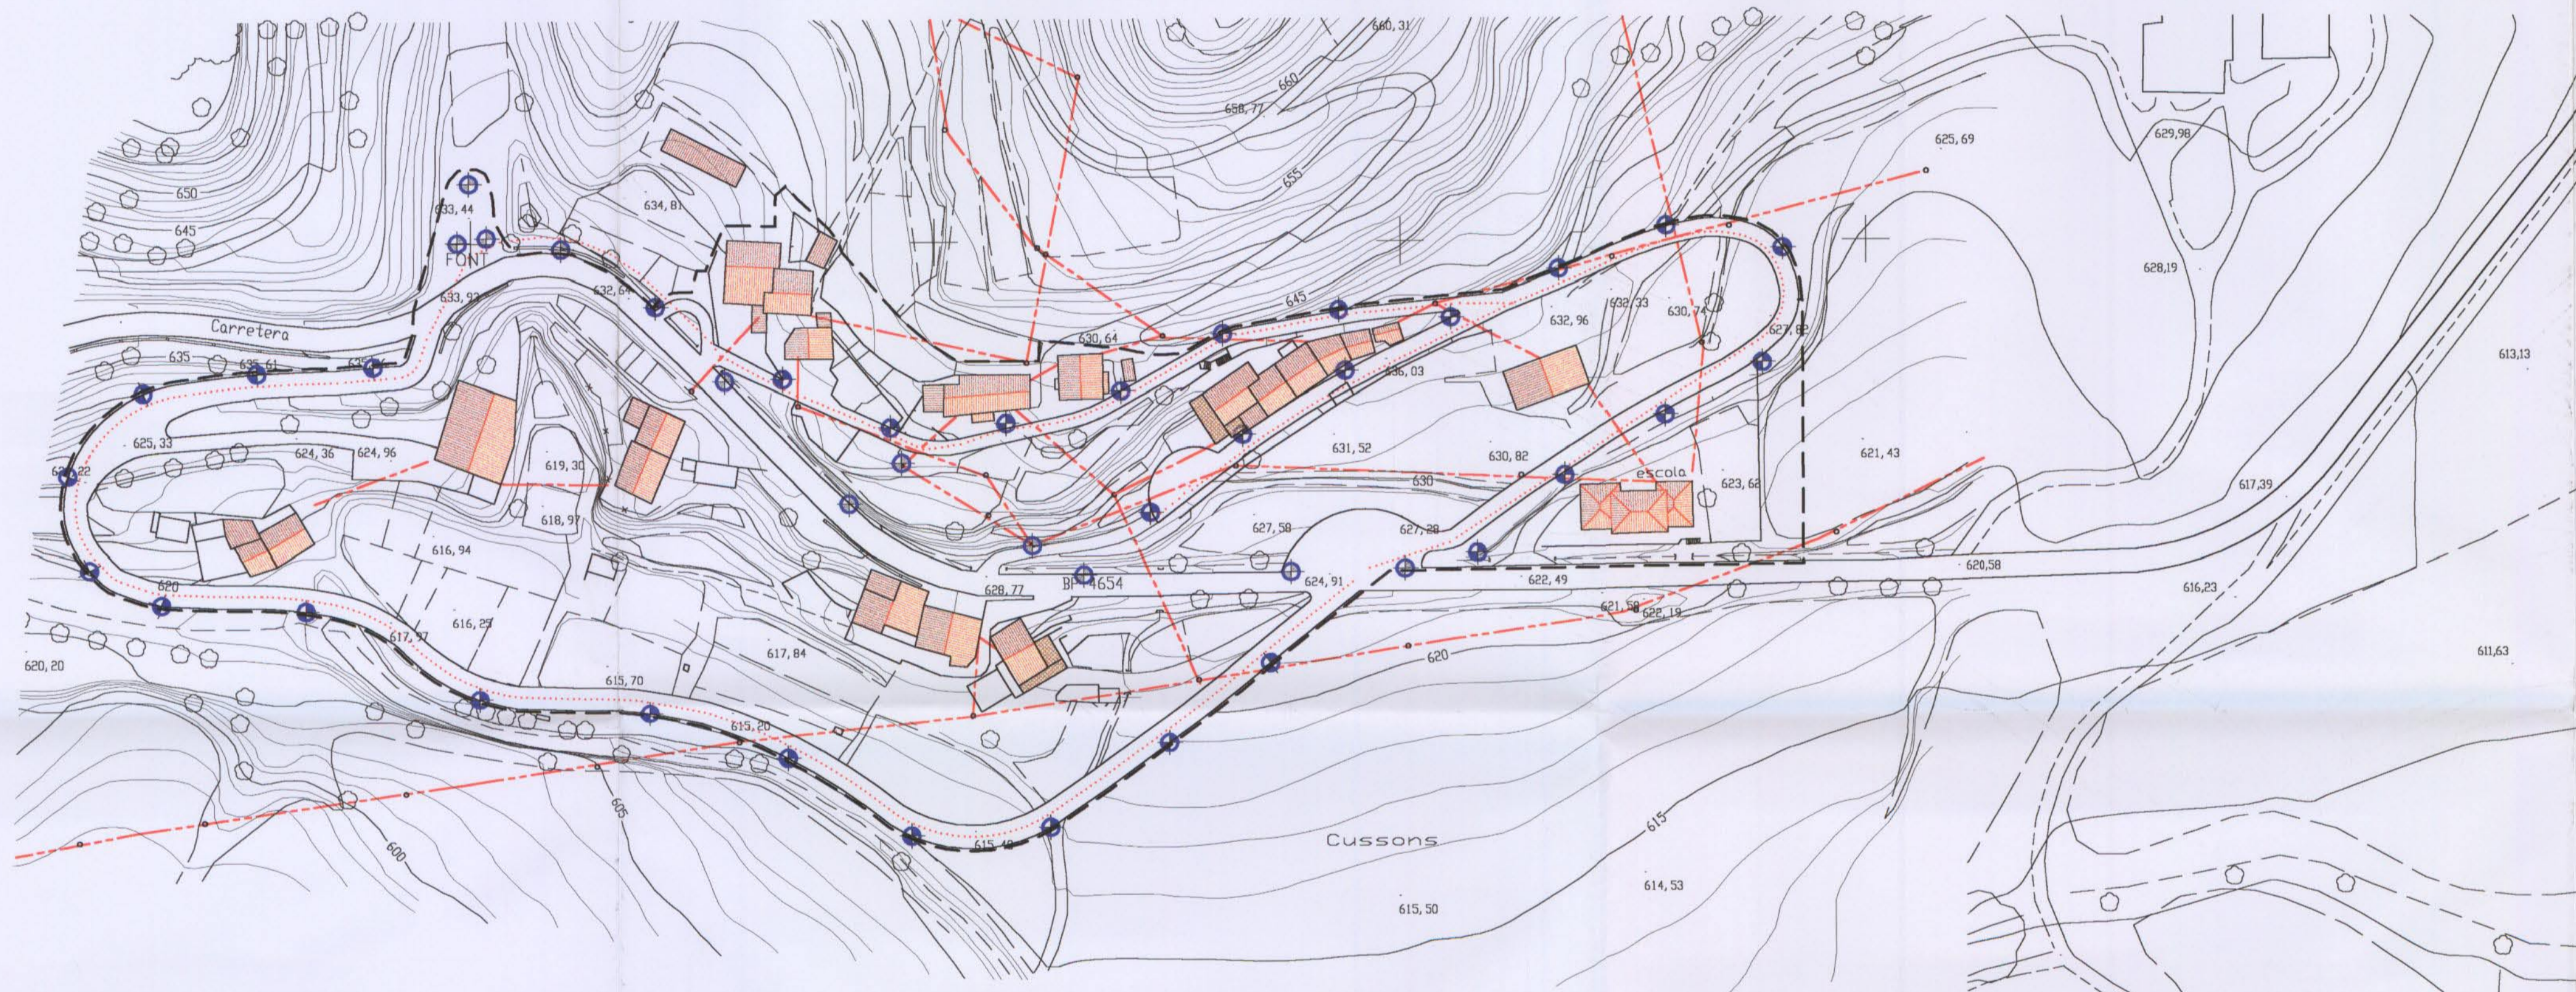


Generalitat de Catalunya
 Departament de Política Territorial
 i Obres Públiques
 Comissió d'Urbanisme de Barcelona

APROVAT DEFINITIVAMENT PER LA
 COMISSIÓ D'URBANISME DE BARCELONA
 EN SESSIÓ DE DATA: 18 JULY 2000
 I ACORDADA LA SEVA PUBLICACIÓ A
 EFECTES D'EXECUTIVITAT EN
 DATA: 18 JUL 2001

LA SECRETÀRIA,

Aprovat per l'Ajuntament
 de Sora en sessió de data: 28.12.2000
 El Secretari,

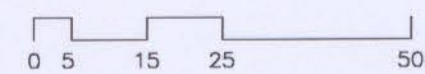


Escala Original DIN A-1: 1/1.000
 Ref. 375-BO-93

JULIOL, 1999

ANDREU TERRICABRAS I CAROL

ARQTE.

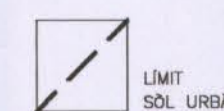

Revisió Normes Subsidiàries
 del Planejament
 Ajuntament de Sora
 —Osona—

— Instal·lacions Elèctriques i
 Baixa Tensió (Cussons)