
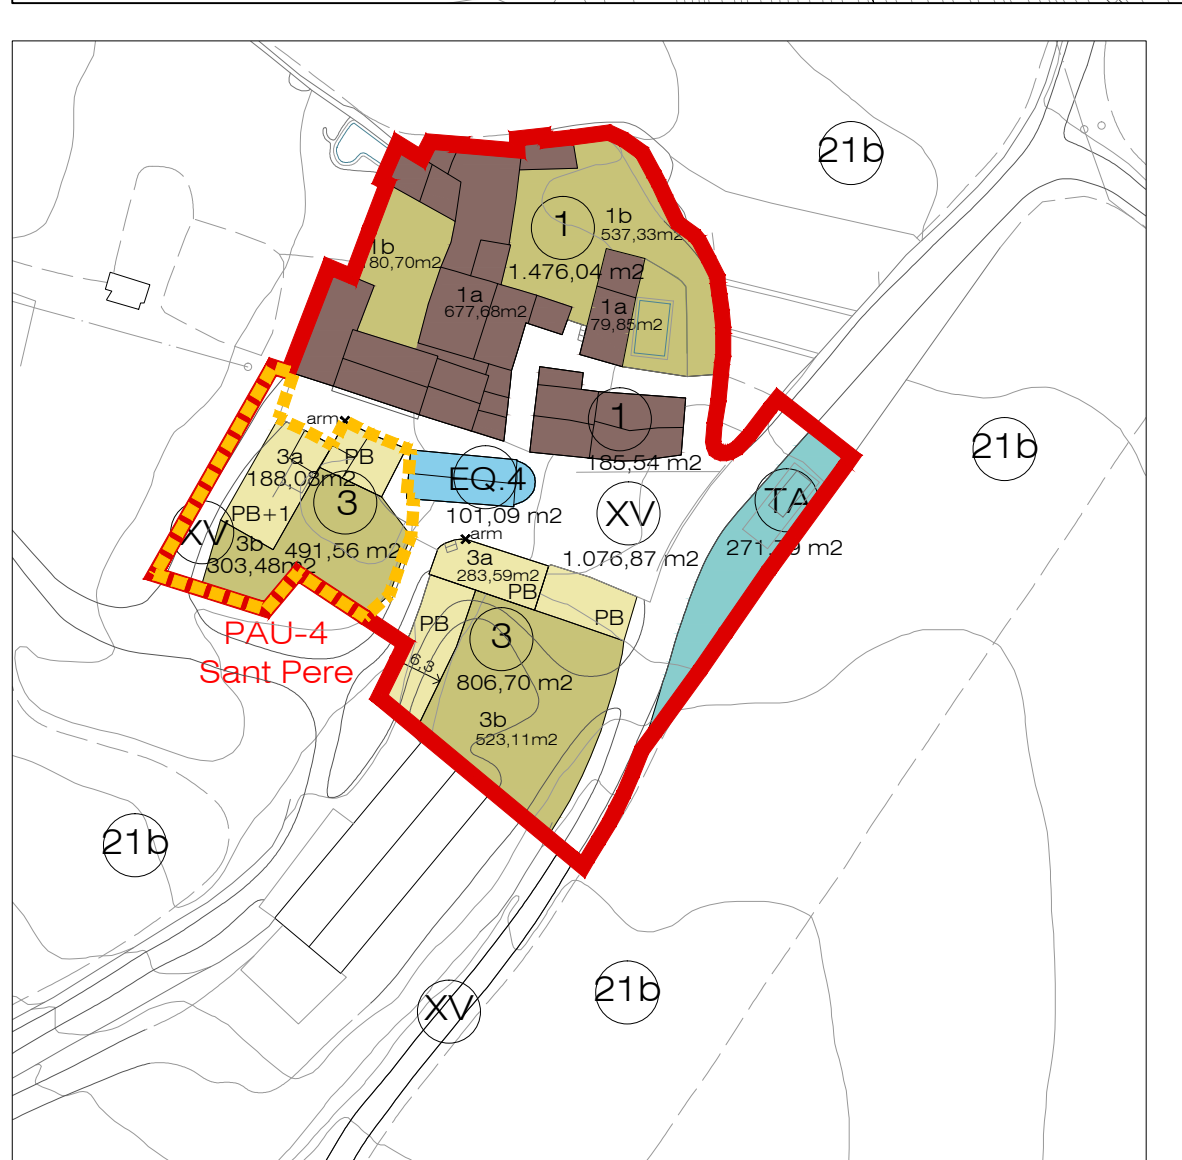


Aprovat definitivament per la
Comissió Territorial
d'Urbanisme del Penedès en
sessió de 19 d'octubre de 2022
i donada la seva conformitat
en sessió de 25 de gener de
2023.
2023.05.09 13:17:44 +02'00'

Cristina Garcia Perea
La secretària de la Comissió Territorial
d'Urbanisme del Penedès
Signat electrònicament

Diligència per fer constar que en
aquest document donada la seva
conformitat per la Comissió Territorial
d'Urbanisme del Penedès en sessió de
25 de gener de 2023 s'han eliminat les
dades personals a efectes de
publicació al Registre de Planejament
Urbanístic de Catalunya.
2023.05.09 13:18:11 +02'00'

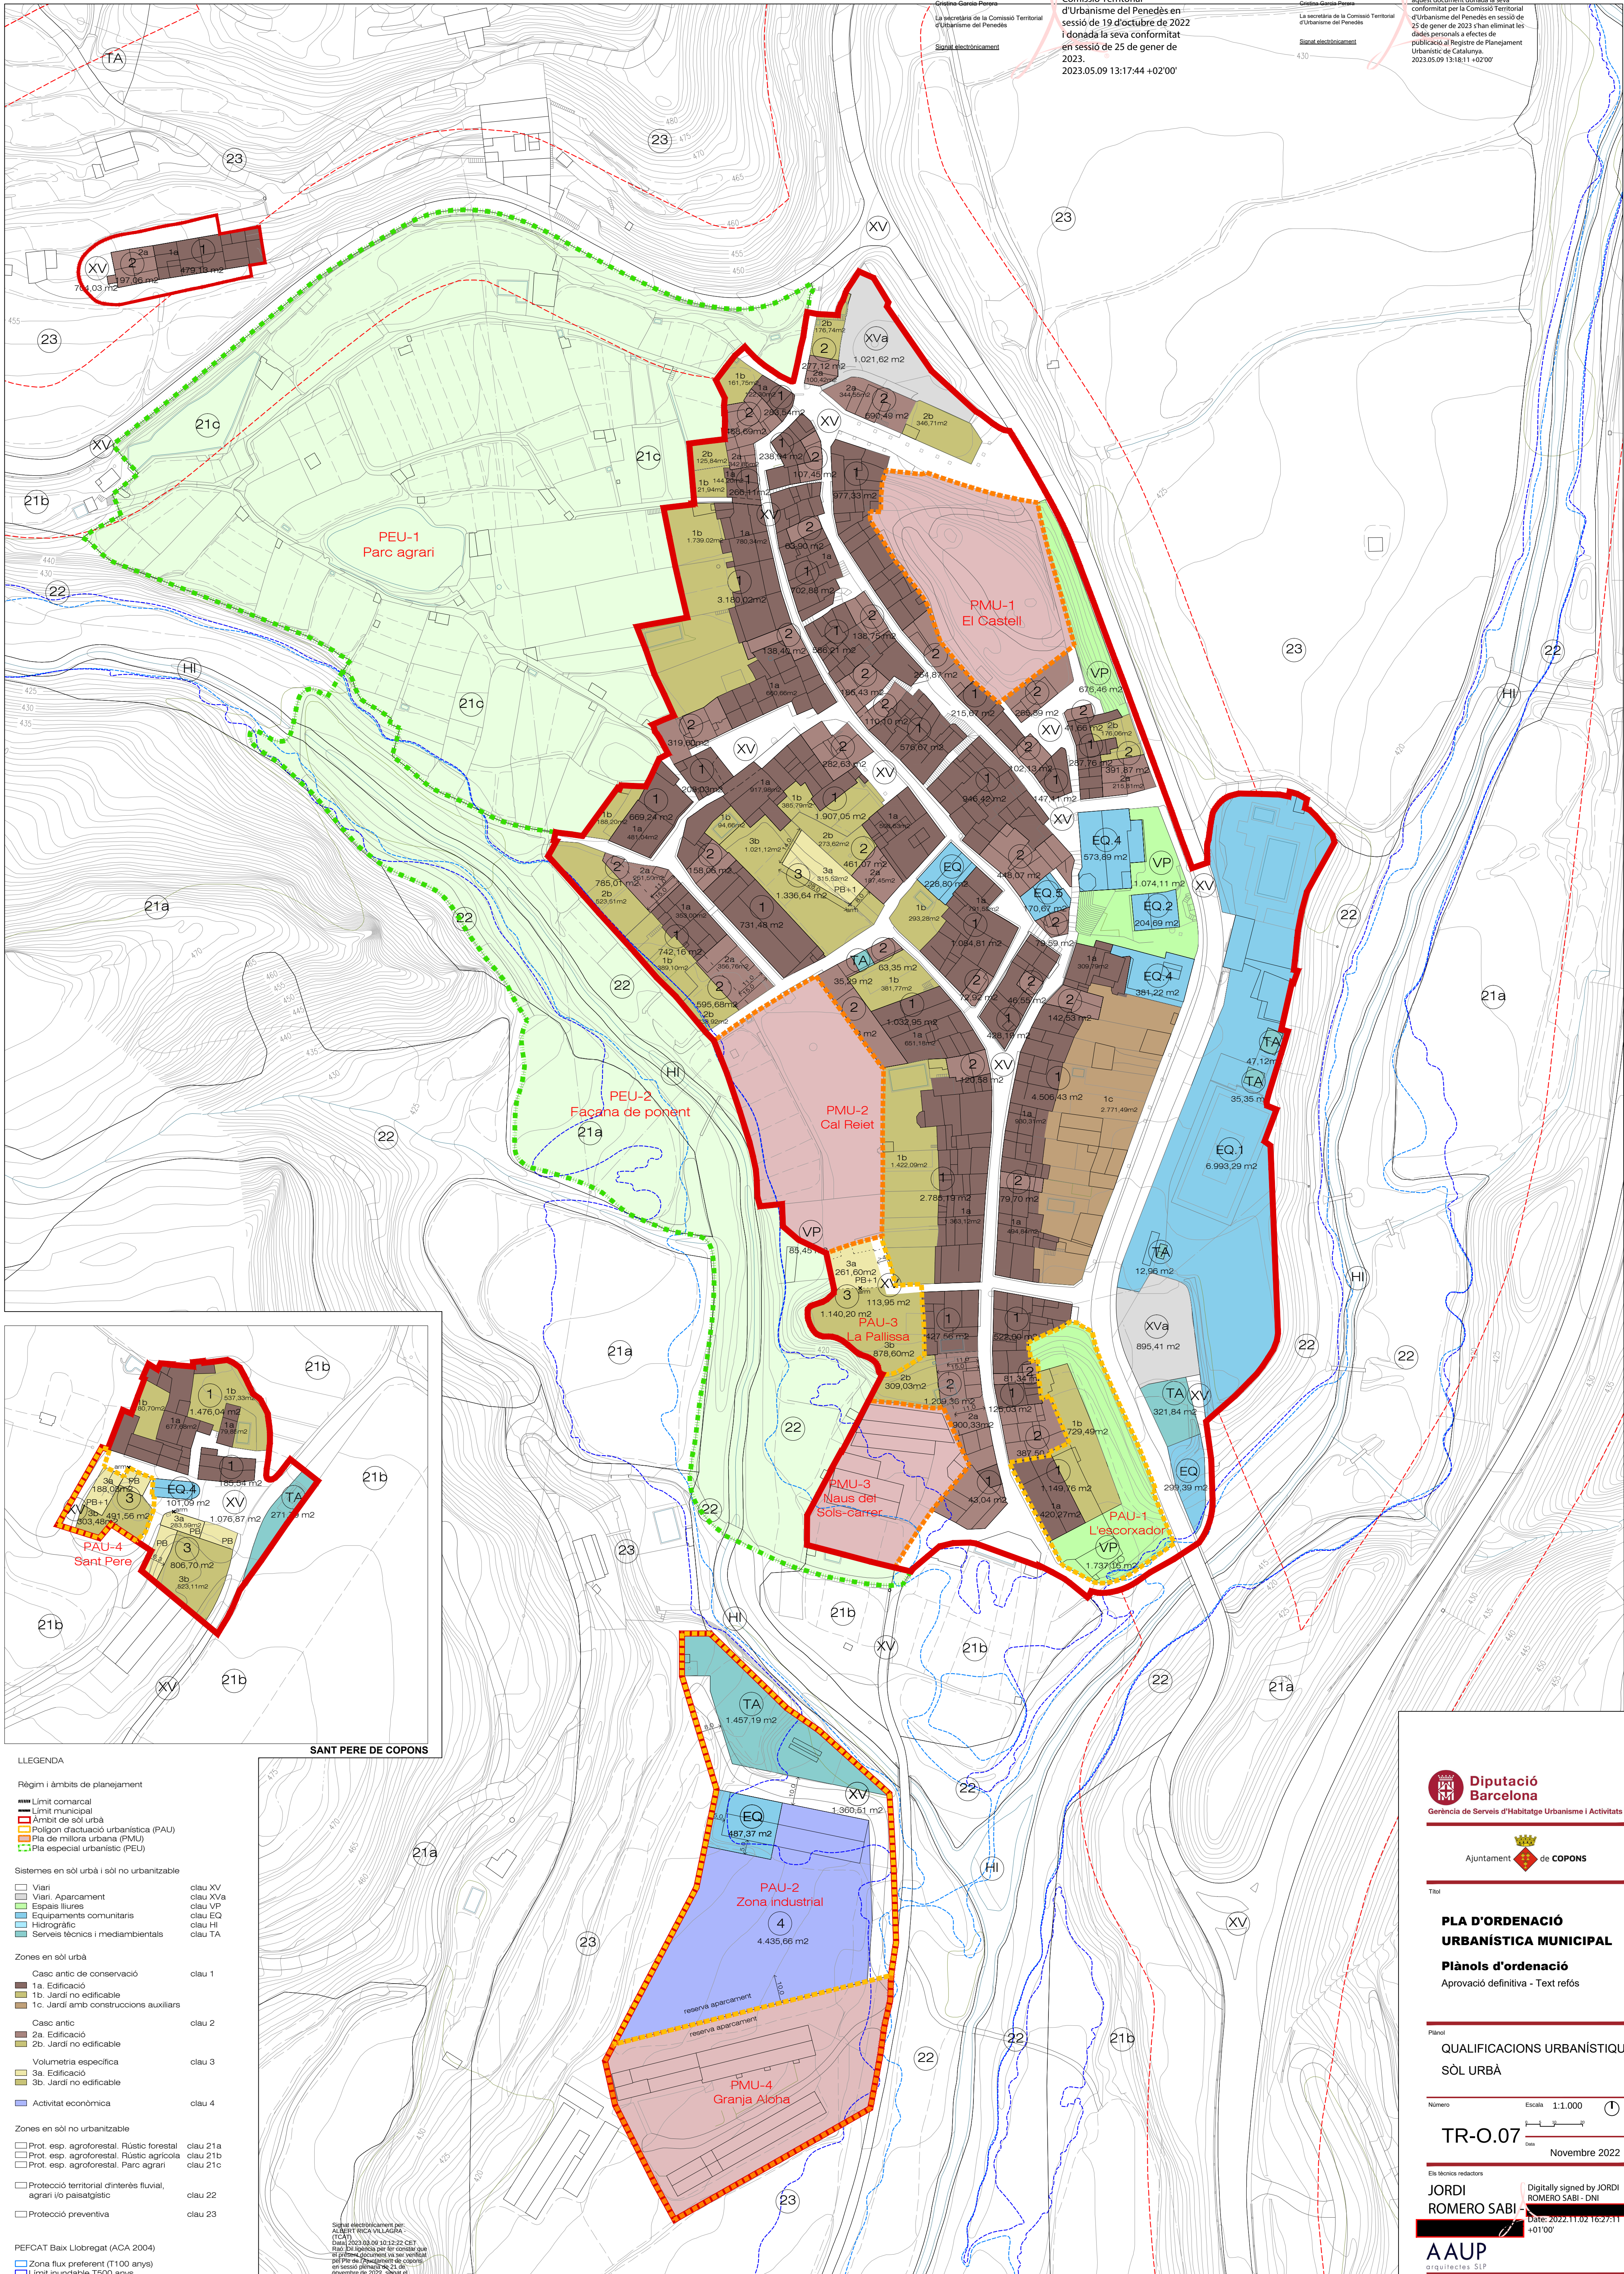

LLEGGENDA

Règim i àmbits de planejament

- Limit comarcal
- Limit municipal
- Àmbit de sòl urbà
- Polígon d'actuació urbanística (PAU)
- Pla de millora urbana (PMU)
- Pla especial urbanístic (PEU)

Sistemes en sòl urbà i sòl no urbanitzable

- Viarí
- Viarí. Aparcament
- Espais lliures
- Equipaments comunitaris
- Hidrogràfic
- Serveis tècnics i mediambientals

Zones en sòl urbà

- Casó antic de conservació
- Edificació
- Jardí no edificable
- Jardí amb construccions auxiliars

- Casó antic
- Edificació
- Jardí no edificable
- Volumetria específica
- Edificació
- Jardí no edificable

- Activitat econòmica

Zones en sòl no urbanitzable

- Prot. esp. agroforestal. Rústic forestal
- Prot. esp. agroforestal. Rústic agrícola
- Prot. esp. agroforestal. Parc agrari

- Protecció territorial d'interès fluvial, agrari i/o paisatgístic
- Protecció preventiva

PEFCAT Baix Llobregat (ACA 2004)

- Zona flux preferent (T100 anys)
- Limit inundable T500 anys

SANT PERE DE COPONS

Signat electrònicament per:
ALBERT RICA VILLAGRA
(TICAT)
Data: 2023.05.09 10:12:22 CET
Per: La signatòria per fer constar que
el present document és una veritat
per l'Pla de Planejament de Copons
en sessió de 19 d'octubre de 2022, i en
conformitat amb el Pla de Planejament
Lloc: Copons



Diputació
de Barcelona

Gerència de Serveis d'Habitatge Urbanisme i Activitats



Ajuntament
de COPONS

Títol

**PLA D'ORDENACIÓ
URBANÍSTICA MUNICIPAL**

Plànols d'ordenació

Aprovació definitiva - Text refós

Plànol

**QUALIFICACIONS URBANÍSTIQUES
SÒL URBÀ**

Numero

Escala: 1:1.000

TR-O.07

Data: Novembre 2022

Els tècnics redactors

JORDI ROMERO SABI
Digitally signed by JORDI ROMERO SABI - DN:
Date: 2022.11.02 16:27:11 +01'00'

AAUP
arquitectes SLP