


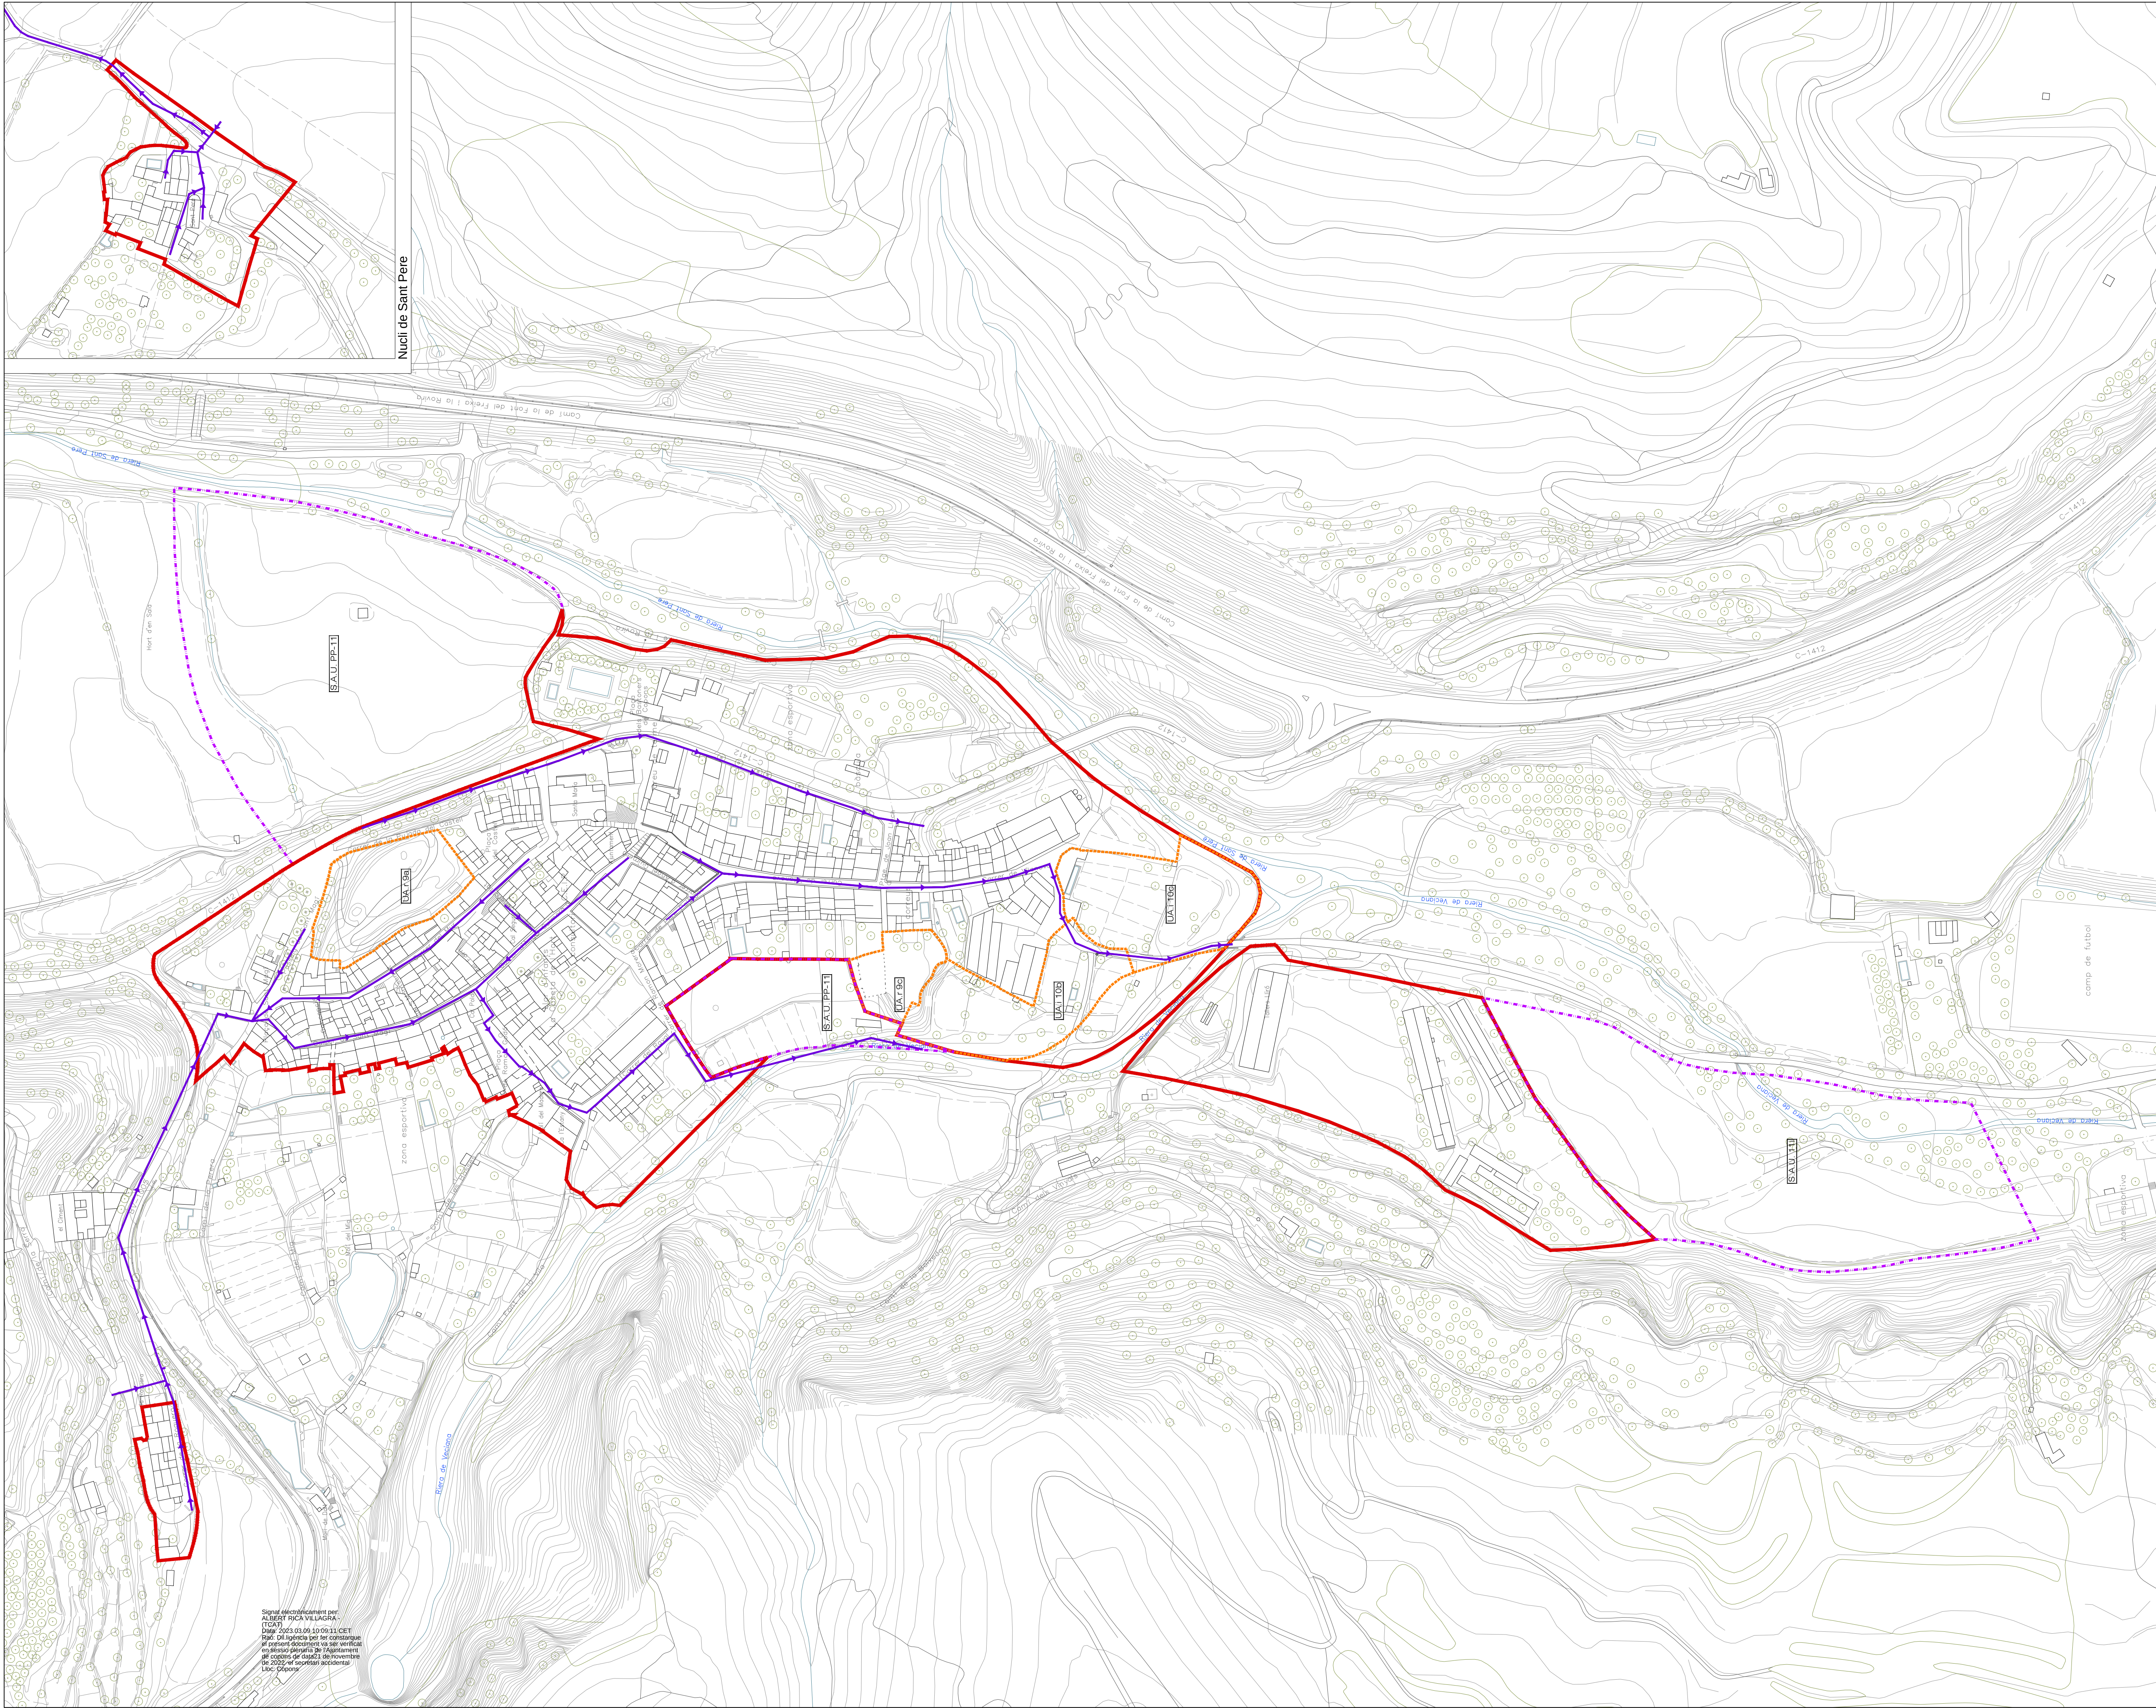

LLEGGENDA

Règim i àmbits de planejament

- Limit municipal
- Limit comarcal
- Àmbit de sol urbà
- Sol apte per a urbanitzar (S.A.U.)
- Unitat d'actuació residencial (UA.r)
- Unitat d'actuació industrial (UA.i)

Xarxa sanejament

- Xarxa sanejament

Aprobat definitivament per la
Comissió Territorial d'Urbanisme
del Penedès en sessió de 19
d'octubre de 2022 i donada la
seua conformitat en sessió de 25
de gener de 2023.
2023.05.09 12:55:06 +02'00'

Cristina García Perera
La secretaria de la Comissió Territorial
d'Urbanisme del Penedès

[Signat electrònicament](#)

Cristina García Perera
La secretaria de la Comissió Territorial
d'Urbanisme del Penedès

[Signat electrònicament](#)

Diligència per fer constar que en aquest
document donada la seva conformitat
per la Comissió Territorial d'Urbanisme
del Penedès en sessió de 25 de gener de
2023 s'han eliminat les dades personals a
efectes de publicació al Registre de
Plaanejament Urbanístic de Catalunya.
2023.05.09 12:55:31 +02'00'

**Diputació
Barcelona**
Gerència de Serveis d'Habitatge Urbanisme i Activitats

Ajuntament de **COPONS**

Títol

**PLA D'ORDENACIÓ
URBANÍSTICA MUNICIPAL**
Plànols d'informació

Plànol

SERVEIS EXISTENTS
XARXA SANEJAMENT NUCLIS

Número

1.14.03

Escala 1:1.500

Setembre 2021

El tècnic redactor

JORDI ROMERO
SABI - DNI

2021.09.02
12:52:28 +02'00'

AAUP
arquitectes SLP

Signat electrònicament per:
ALBERT RICA VILLAGRA
(TSAU)
Data: 2023.03.09 10:09:11 CET
Nota: Els signaturs per fer constar que
el present document va ser verificat
correctament pel Servei d'Urbanisme
del Departament de Territori i Infraestructures
de 2023 i el signat accés al registre de 2023.