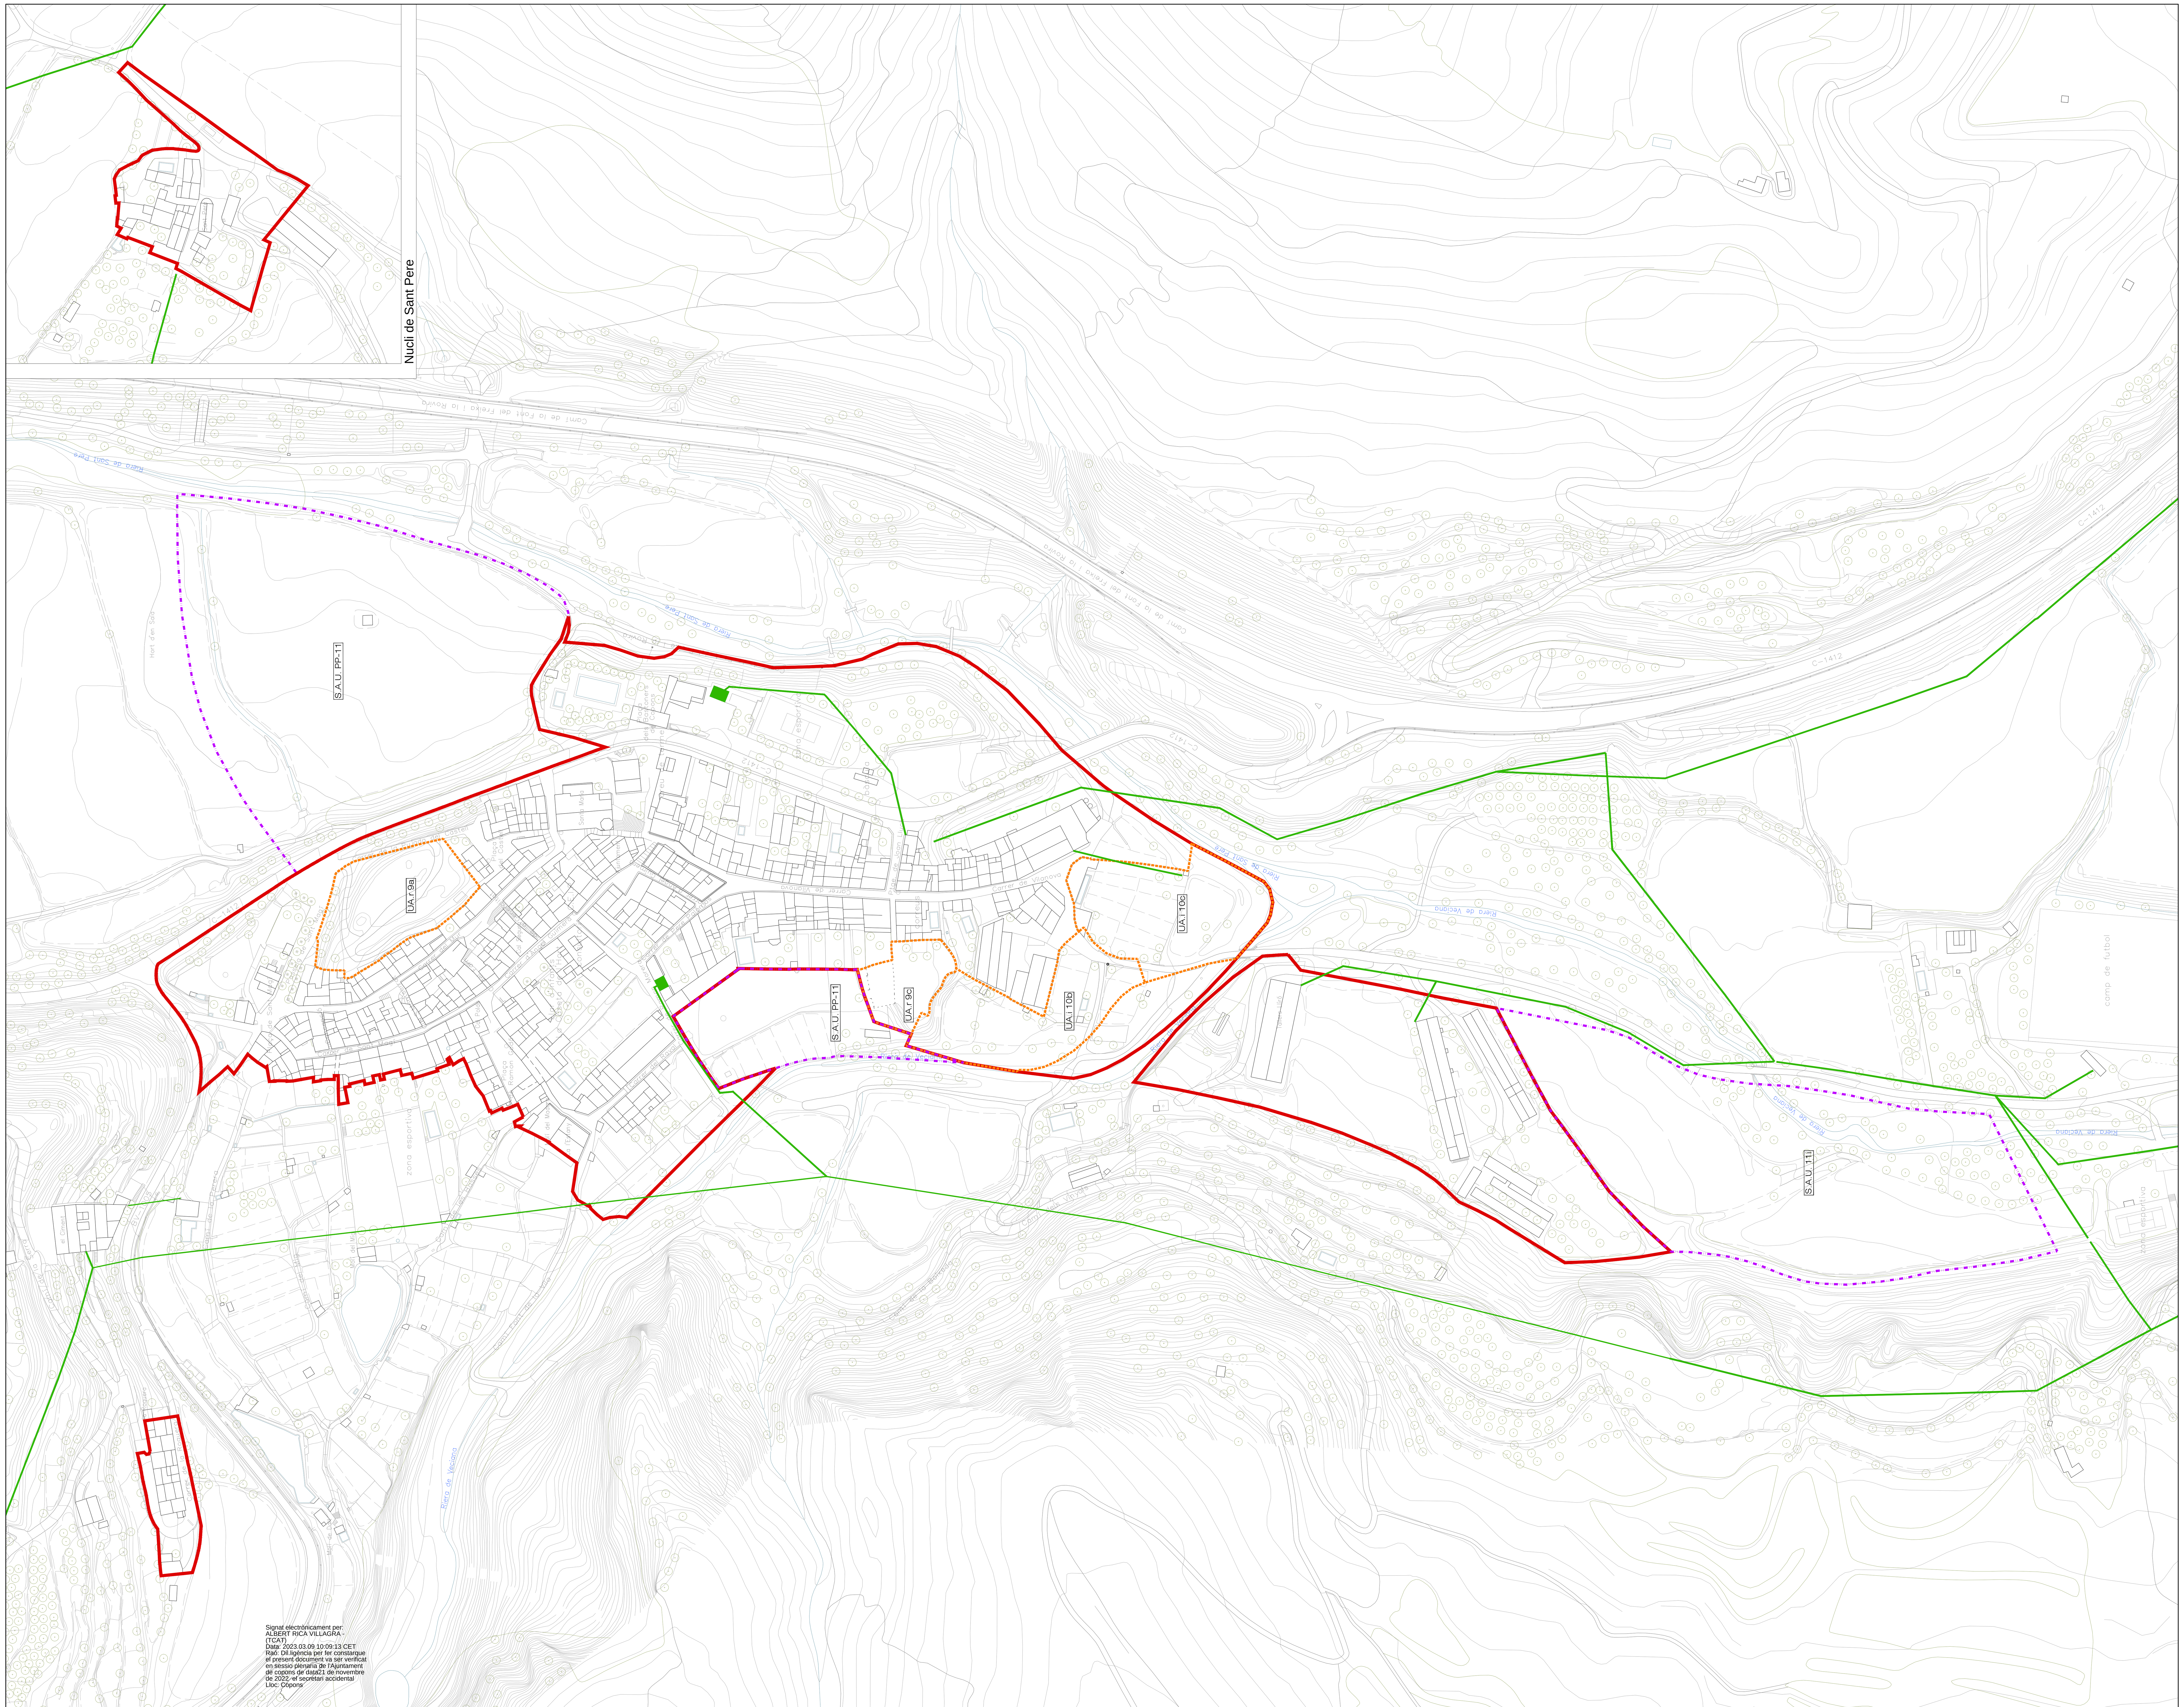

Signat electrònicament per:
ALBERT RICA VILLAGRA - (TCAT)
Data: 2023.03.09 10:09:13 CET
Raó: Dil.ligència per fer constarque el present document va ser verificat en sessio plenaria de l'Ajuntament de copons de data21 de novembre de 2022. el secretari accidental
Lloc: Copons

LLEGENDA

Règim i àmbits de planejament

- Límit municipal
- Límit comarcal
- Àmbit de sòl urbà
- Sòl apte per a urbanitzar (S.A.U.)
- Unitat d'actuació residencial (UA.r)
- Unitat d'actuació industrial (UA.i)

Xarxa elèctrica

- Xarxa mitja tensió
- Estació transformadora

Cristina Garcia Perera
La secretària de la Comissió Territorial d'Urbanisme del Penedès
Signat electrònicament

Aprovat definitivament per la Comissió Territorial d'Urbanisme del Penedès en sessió de 19 d'octubre de 2022 i donada la seva conformitat en sessió de 25 de gener de 2023.
2023.05.09 12:58:46 +02'00'

Cristina Garcia Perera
La secretària de la Comissió Territorial d'Urbanisme del Penedès
Signat electrònicament

Diligència per fer constar que en aquest document donada la seva conformitat per la Comissió Territorial d'Urbanisme del Penedès en sessió de 25 de gener de 2023 s'han eliminat les dades personals a efectes de publicació al Registre de Planejament Urbanístic de Catalunya.
2023.05.09 12:59:13 +02'00'

Diputació Barcelona
Gerència de Serveis d'Habitatge Urbanisme i Activitats

Ajuntament de COPONS

Títol

PLA D'ORDENACIÓ URBANÍSTICA MUNICIPAL

Plànols d'informació

Plànol

SERVEIS EXISTENTS
XARXA ELÈCTRICA NUCLIS

Número
I.14.05

Escala 1:1.500
0 7,5 15 30 m

Data
Setembre 2021

Els tècnics redactors

JORDI ROMERO SABI - [redacted]

Digitally signed by JORDI ROMERO SABI - DNI [redacted]
Date: 2021.09.02 12:54:30 +02'00'

AAUP arquitectes SLP