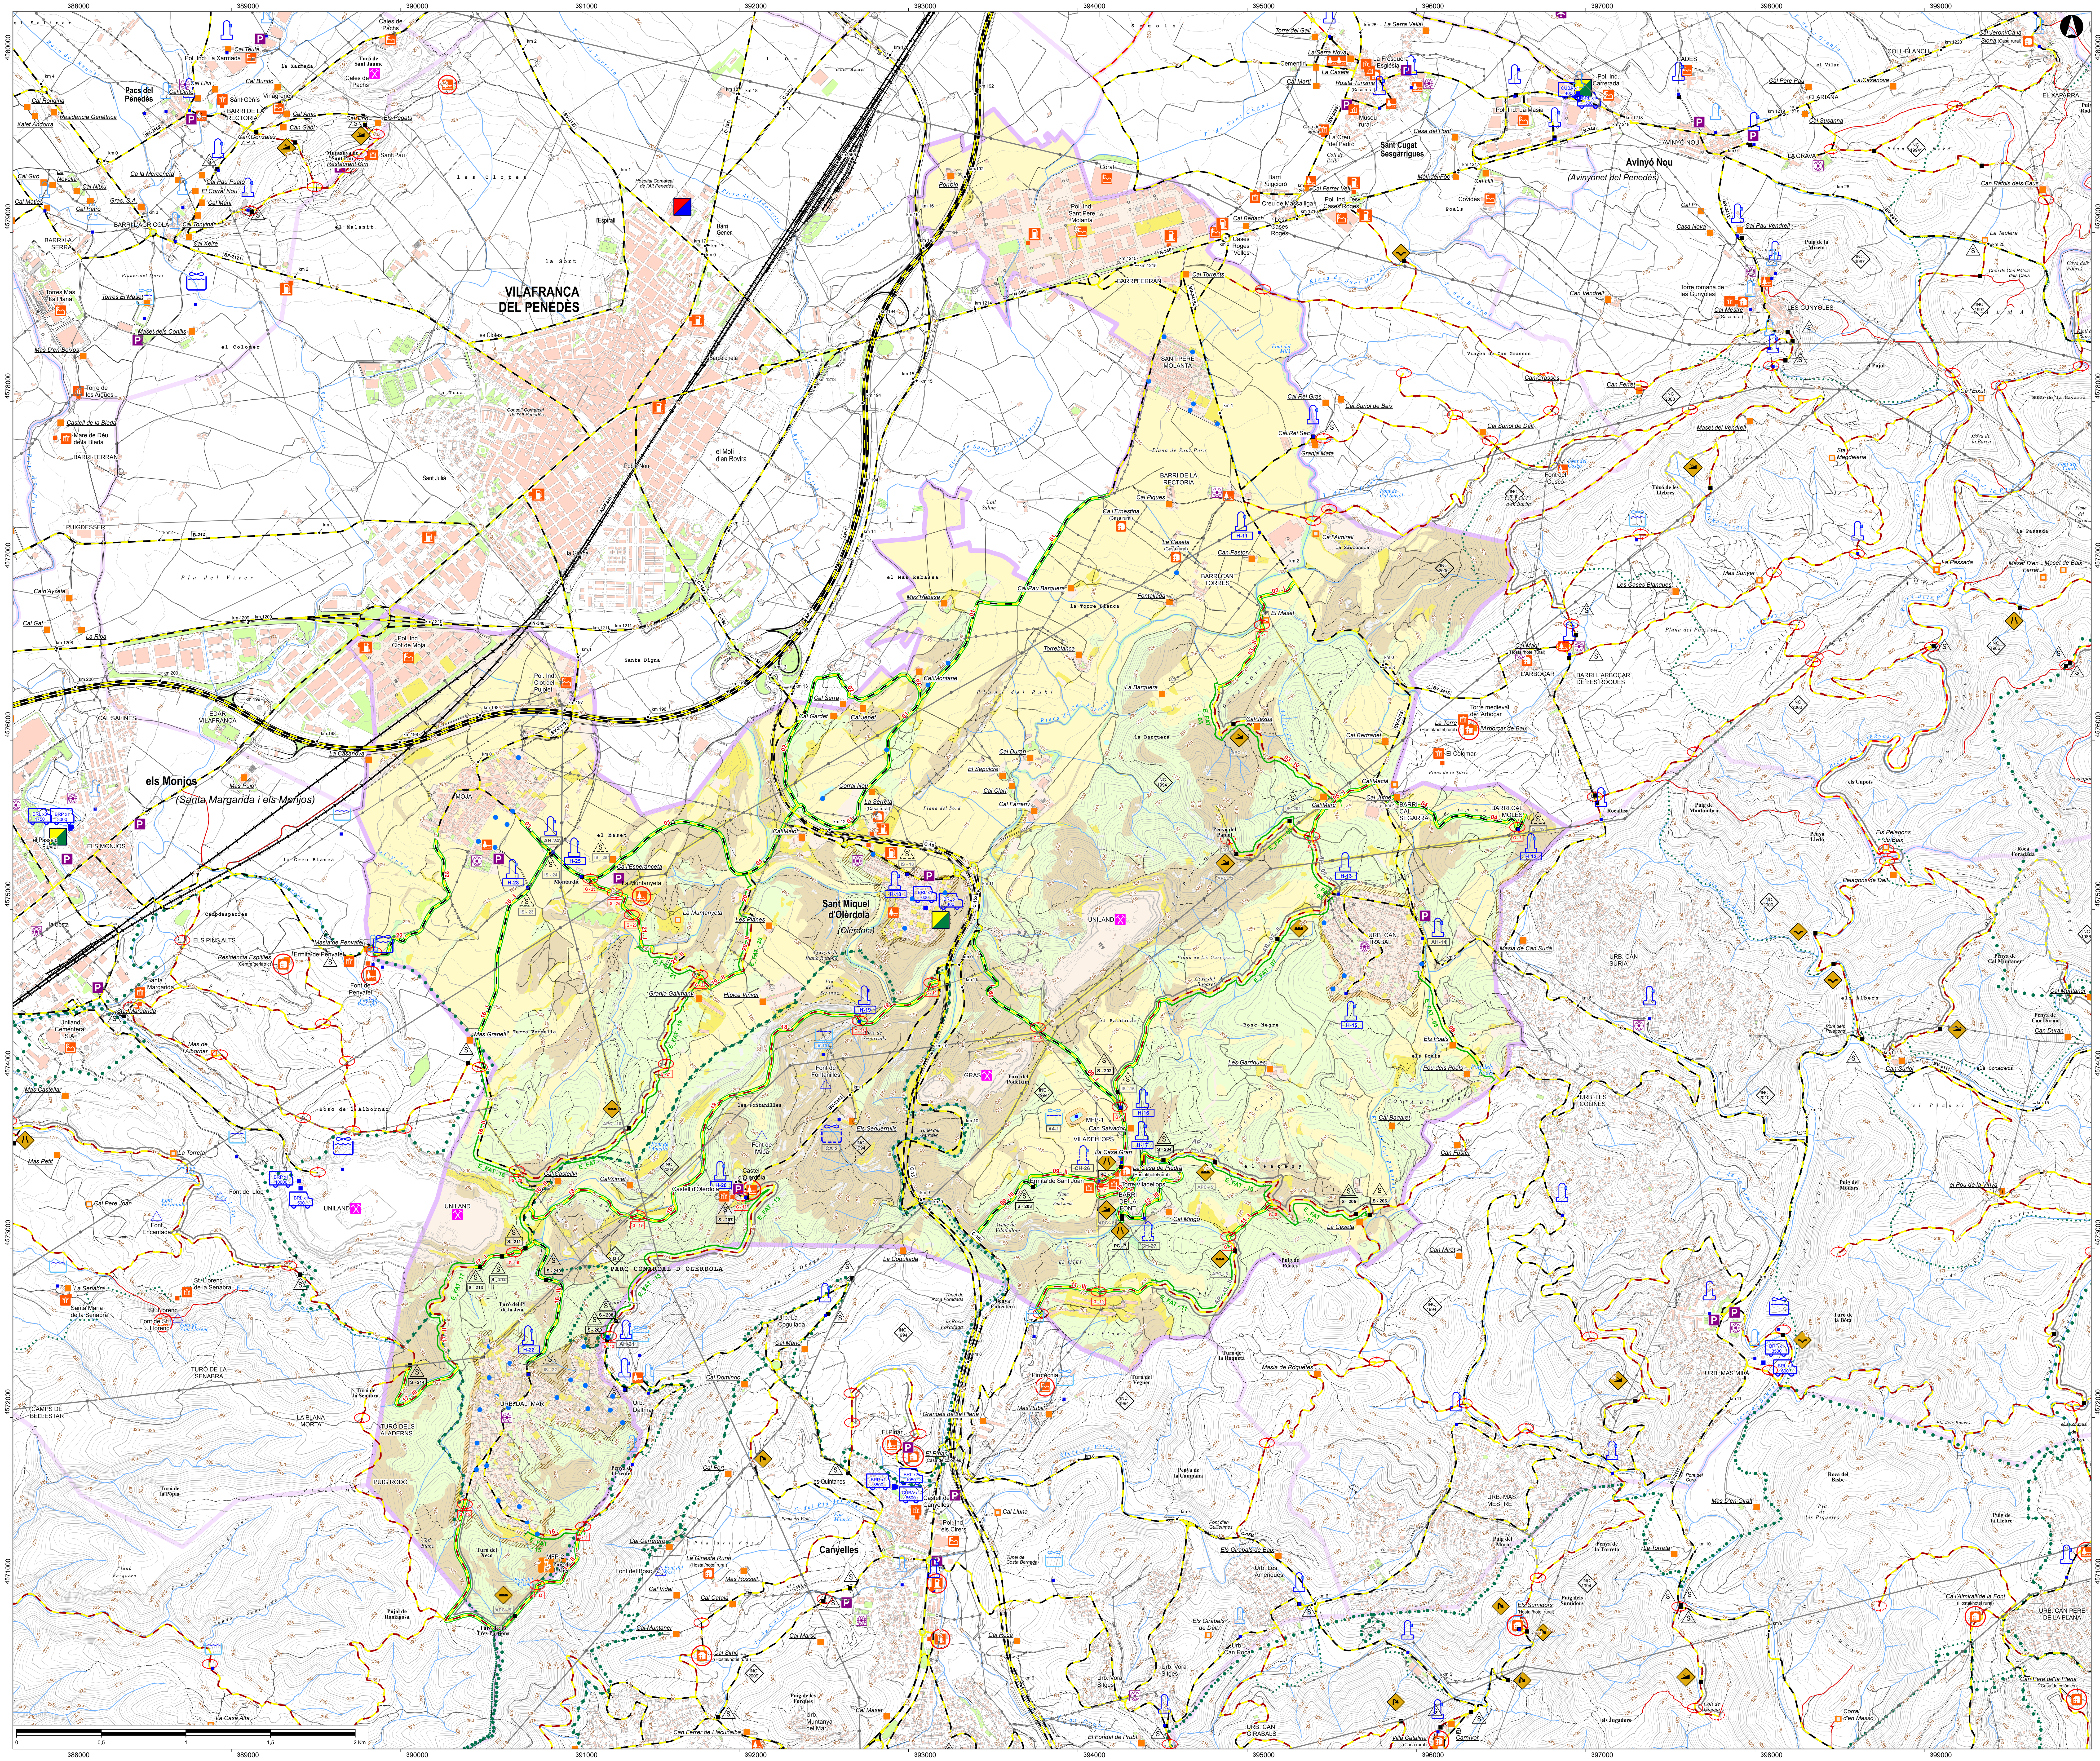

Infraestructura de prevenció i intervenció

Xarxa Viària Bàsica - XVB

- Vial catalogat (carreteres i vies ràpides)
- **Viari no catalogat**
- Vial urbà revestit
- Vial urbà de terra
- Vial rural revestit amb FAT
- Vial rural revestit sense FAT
- Vial rural de terra amb FAT
- Vial rural de terra sense FAT

(02.I): Codi vial (Número ordre.Tram)
FAT: Franja auxiliar de trànsit

- Punt de gir
- Punt crític — Núm. d'ordre (1)
  - Pendent elevat
  - Ferm irregular
  - Estretament
  - Entollament o fanguera
  - Revolt tancat
  - Esllavissada o esvoranc
  - Pas de riera
- Senyalització vertical — Núm. d'ordre (1)
- Tancament
- Franja de protecció — Amplada mitjana en metres (m)

Xarxa de Punts d'Aigua - XPA

Bàsic / Previst bàsic / Complementari

- Hidrant — Núm. d'ordre (21,121)
  - Aigua no tractada
  - Aigua tractada
  - Altres hidrants de xarxa municipal
- Punt d'acumulació — Núm d'ordre (11,101)
  - Aigua no tractada
  - Aigua tractada
  - Mitjans aeris
  - Mitjans terrestres (hidrant, arqueta)

Detecció i intervenció

- Punt de guaita — Nom i codi
- Càmera
- Parc de Bombers
- Magatzem de material de l'ADF
- Vehicle de l'ADF: Cuba de transport — Núm. de cubes (x2); capacitat total en litres (1000 l)
- Vehicle de l'ADF: Autobomba forestal lleugera — Núm de BRL (x2); Capacitat total en litres (2000 l)
- Vehicle de l'ADF: Autobomba forestal pesada — Núm de BRP (2); Capacitat total en litres (20000 l)

Risc i vulnerabilitat

Elements elèctrics

- Alta tensió — Suport
- Mitja tensió — Suport metàlic — Suport de fusta
- Transformador
- Aerogenerador

Altres elements

- Abocador
- Pedrera
- Punt natural

Elements vulnerables

- Masia habitada / habitable
- Masia no habitable
- Allotjament
- Camping
- Monument
- Benzinera
- Indústria
- Punt d'afluència de persones

Cobertes del sòl

Superfícies forestals

Estrat principal arbori

- Màquia > 2 m [4]
- Arbrat amb brolla > 1 m [7]
- Bosc sense estrats arbustius i herbacis [9]
- Bosc amb restes de tallada [11]
- Vegetació de ribera

[ ] Núm. de Model de Combustible (Rothermel, 1983)

Estrat principal arbustiu

- Brolla discontínua < 2 m [5]
- Brolla contínua < 2 m [6]

Estrat principal herbaci

- Herbassar [1]

Altres sup. forestals

- Àrea de baixa combustibilitat (BC)
- Coberta forestal sense classificar
- INC = Incendi forestal — Any de l'incendi

Superfícies no forestals

- Conreu
- Erm
- Urbà / impoductiu artificial

Actuacions de prevenció d'incendis forestals

- Manteniment de plataforma (02 - I): Codi vial (Número.Tram)
- Manteniment de plataforma i de FAT (02 - I): Codi vial (Número.Tram)
- Arranjament de plataforma (02): Codi vial
- Construcció de plataforma (02): Codi vial
- Establiment de FAT (02): Codi vial — Un metre per banda. Fins a 5m en revolts
- Arranjament de punt crític — Núm d'ordre (1)
- Construcció de girador — Núm. d'ordre (1)
- Instal·lació de senyal — Núm. d'ordre (1)
- Instal·lació de tancament — Núm. d'ordre (1)
- Franja de protecció planificada — Reducció de la densitat de l'arbrat (150 peus/ha) i desbrossada del sotabosc (Llei 5/2003)

Construcció / Arranjament

- Punts d'acumulació — Núm d'ordre (1); Capacitat (m3);
  - Accessibilitat
  - Mitjans aeris
  - Mitjans terrestres (hidrant, arqueta)
  - Aigua no tractada
  - Aigua tractada
- Hidrants — Núm. d'ordre (1)
  - Aigua no tractada
  - Aigua tractada

Simbologia complementària

Divisions administratives

- Límit municipal
- Límit municipis adjacents

Espais naturals

- Límit de Parc Natural
- Límit de PEIN

Vies de comunicacions

- Autopista o autovia
- Carretera
- Vial revestit
- Vial no revestit
- Punt quilomètric
- Codi via catalogada
- Ferrocarril

Equipaments

- Aparcament
- Camp d'esports
- Heliport
- Aeroport / aeròdrom

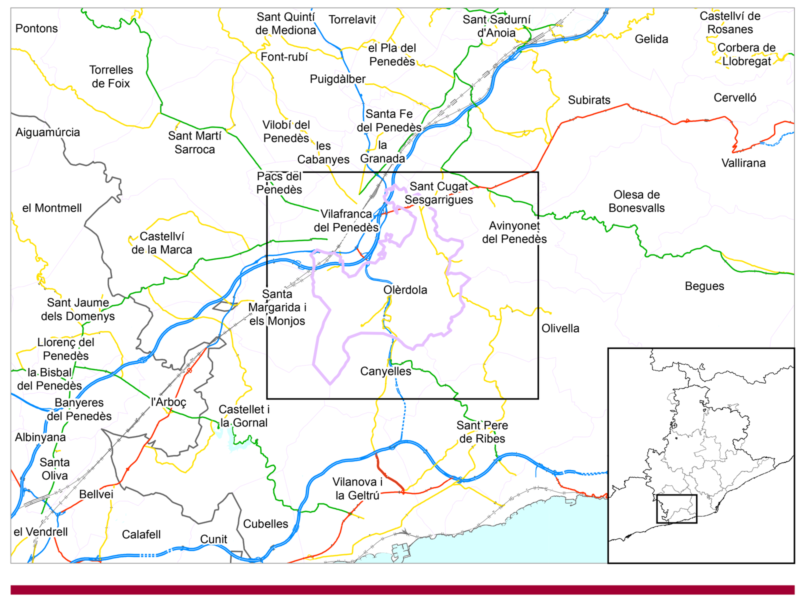

P P I PLA DE PREVENCIÓ D'INCENDIS FORESTALS

Municipi	**OLÈRDOLA**
ADF	ROSSEND MONTANÉ

Superfície municipal	2.993 ha
Superfície forestal vulnerable	1.586 ha
Xarxa viària bàsica rural	42,2 km
Punts d'aigua bàsics	16 ut

Document finalitzat en la data de signatura digital de la redactora — **Escala 1:12.500**

L'enginyera redactora

Núria Idáñez Cortés - DNI 46779041P (TCAT)

Signat digitalment per Núria Idáñez Cortés - DNI 46779041P (TCAT)
Data: 2023.06.07 16:05:22 +02'00'

vist i plau
El responsable de Plans municipals de Prevenció d'Incendis

Albert Tehas Puig - DNI 43720735N (SIG)

Firmado digitalmente por Albert Tehas Puig - DNI 43720735N (SIG)
Fecha: 2023.06.07 17:35:30 +02'00'

Diputació Barcelona | Àrea d'Infraestructures i Espais Naturals

Oficina Tècnica de Prevenció Municipal d'Incendis Forestals i Desenvolupament Agrari